



ИП Андреева Лариса Николаевна

СРО-П-179-12122012 от 19 августа 2019г.

*Многоквартирный жилой дом со встроено-пристроенными нежилыми помещениями и объектами социальной инфраструктуры по адресу:
Республика Крым, г.Керчь, в микрорайоне №5 жилого района "Марат"*

Проектная документация

Раздел 3. Архитектурные решения

07-20-001-АР

1 Секция



ИП Андреева Лариса Николаевна

СРО-П-179-12122012 от 19 августа 2019г.

Многоквартирный жилой дом со встроено-пристроенными нежилыми помещениями и объектами социальной инфраструктуры по адресу: Республика Крым, г. Керчь, в микрорайоне №5 жилого района "Марат"

Проектная документация

Раздел 3. Архитектурные решения

07-20-001-АР

1 Секция

ИП Андреева Л.Н

Главный инженер проекта

Л.Н. Андреева

Л.Н. Андреева

2020 г

Ведомость рабочих чертежей основного комплекта

Лист	Обозначения	Примечания
1	Общие данные	
2	План на отм. -3,000	
3	План на отм. 0,000	
4	План на отм. 3,000	
5	План на отм. 6,000	
6	План на отм. 9,000	
7	План на отм. 12,000	
8	План на отм. 15,000	
9	План на отм. 18,000	
10	План крыши	
11	Разрез 1-1	
12	Фасад 5-1	
13	Фасад 1-5	
14	Фасады В-А	
15	Фасады А-В	

Проект выполнен на основании:

- письма-заказа;
- задания на проектирование;

1. Строительная площадка находится в IV-В строительного-климатического районе.

Характеристика района строительства:

- снеговая нагрузка $S=480 \text{ Па}$;
- ветровая нагрузка $W=1000 \text{ Па}$;
- расчетная температура наружного воздуха - 16°C ;
- расчетная сейсмичность - 9 баллов.


Проектная документация разработана в соответствии с действующими нормами, инструкциями, государственными стандартами и правилами.

ГИП

Андреева Л.Н.

						07-20-001-AP		
						Многоквартирный жилой дом со встроенно-пристроенными нежилыми помещениями и объектами социальной инфраструктуры по адресу: Республика Крым, г. Керчь, в микрорайоне №5 жилого района "Марат"		
Изм.	Колуч	Лист	№Док	Подп.	Дата	Стадия	Лист	Листов
						П	1	15
Разработал		Безручко Е.И.				Общие данные		
Проверил		Петрова И.С.						
ГИП		Андреева Л.Н.						

План этажа на отм. -3,000

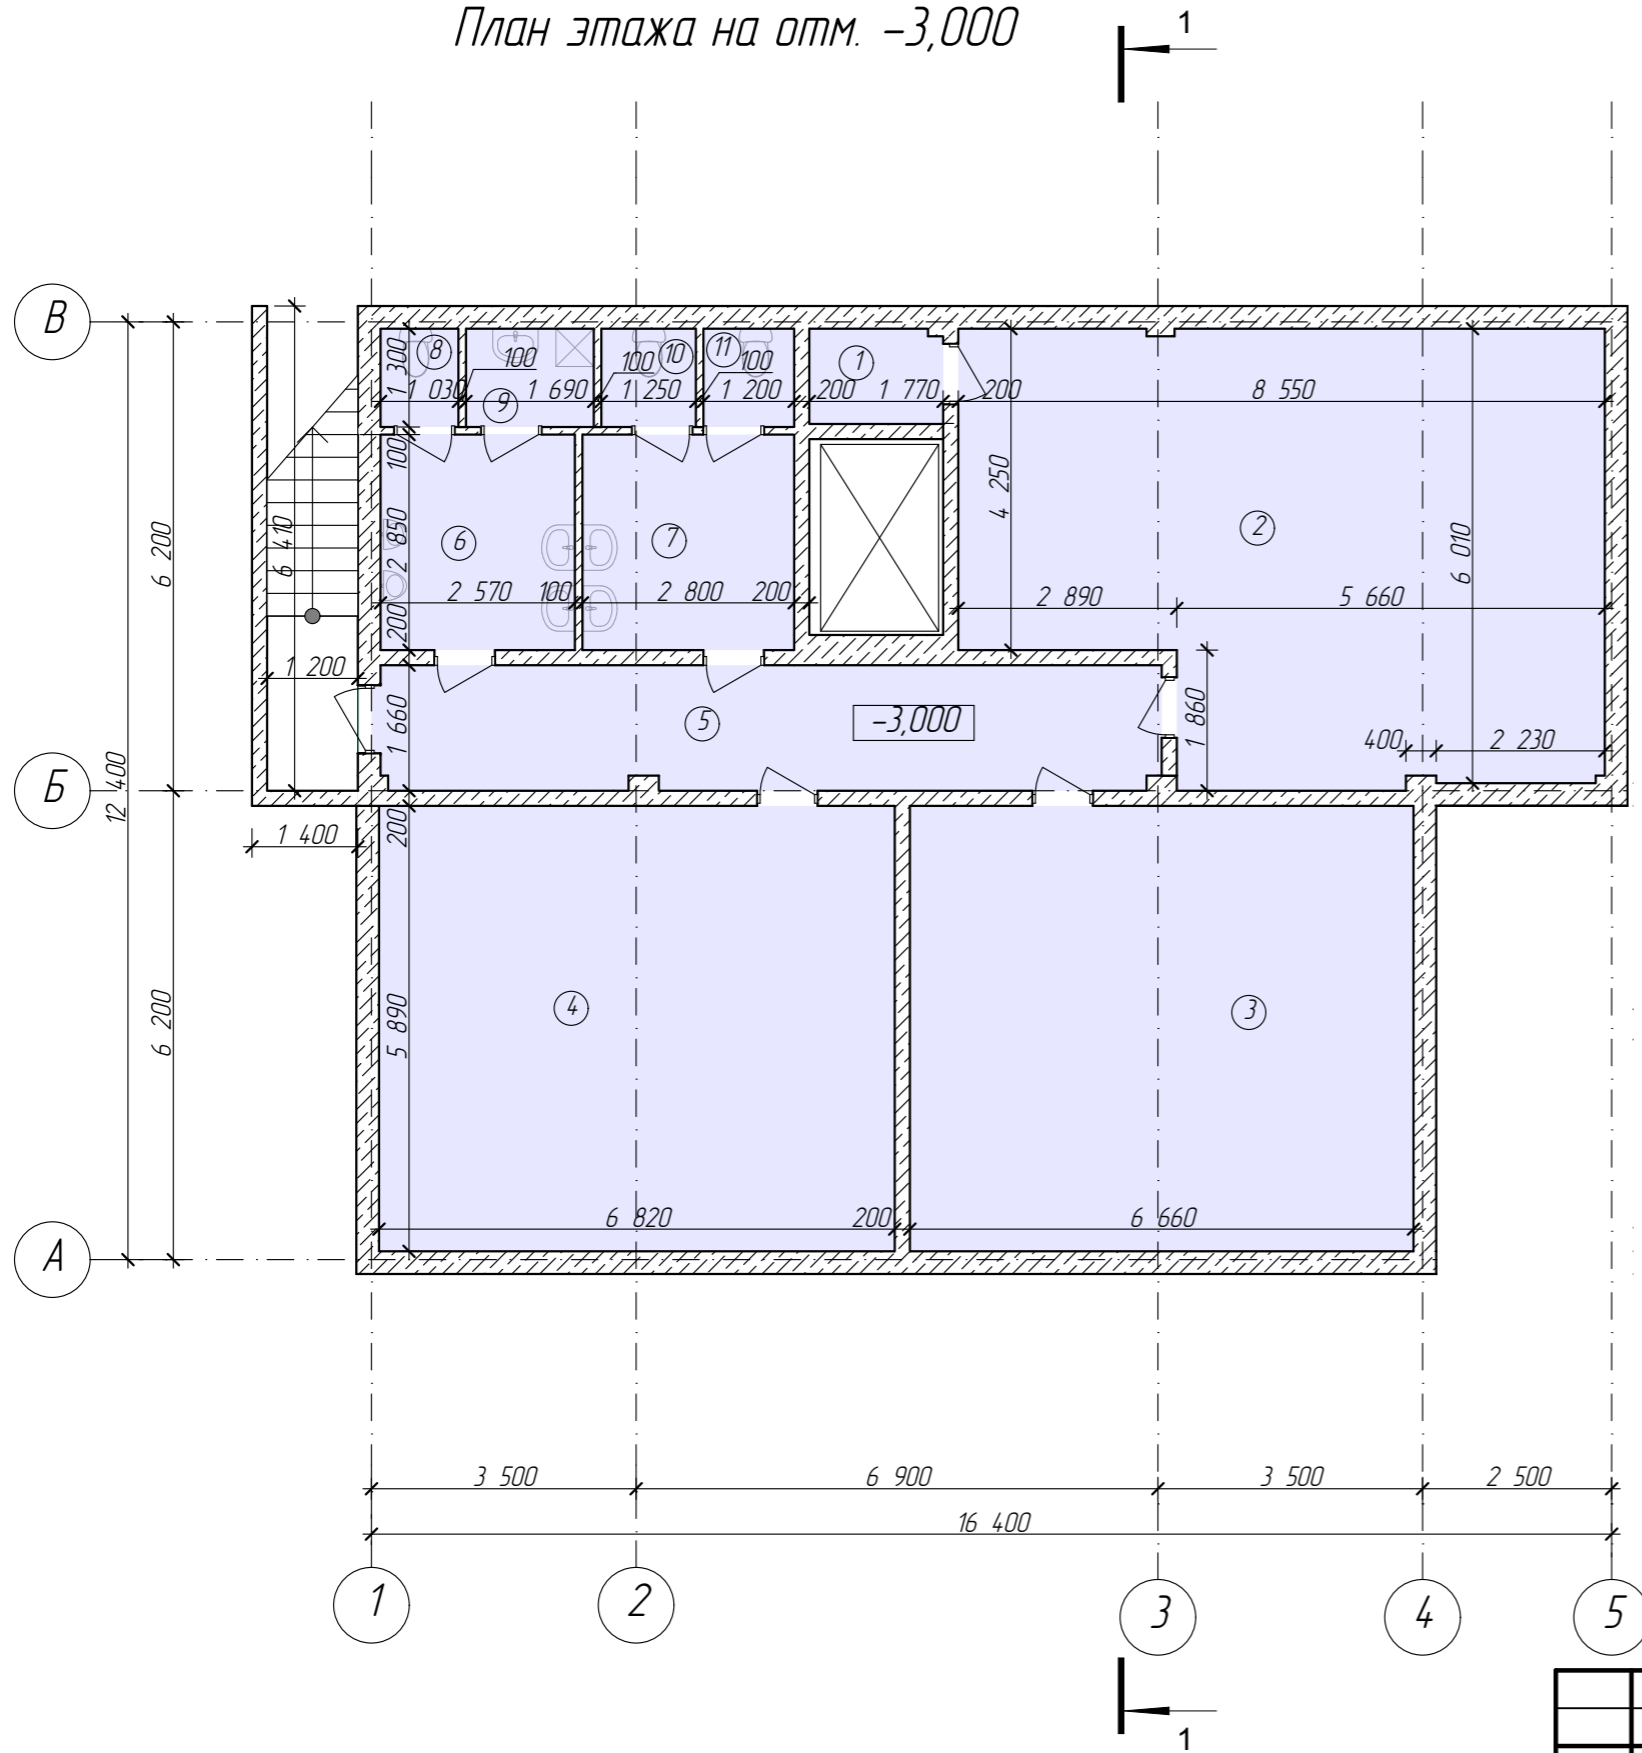


Экспликация помещений

№	Наименование	Площадь	Кат помещен
1	Подсобное помещение	2,2	
2	Подсобное помещение	46,6	
3	Подсобное помещение	39,2	
4	Подсобное помещение	40,6	
5	Коридор	17,2	
6	Коридор	7,3	
7	Коридор	8,0	
8	Туалет	1,3	
9	КЧИ	2,2	
10	Туалет	1,6	
11	Туалет	1,6	
		167,8 м²	

						07-20-001-AP		
						Многоквартирный жилой дом со встроенно-пристроенными нежилыми помещениями и объектами социальной инфраструктуры по адресу: Республика Крым, г. Керчь, в микрорайоне №5 жилого района "Марат"		
Изм.	Колуч	Лист	№Док	Подп.	Дата			
Разработал						1 Секция		
Проверил						Стадия	Лист	Листов
ГИП						П	2	15
План этажа на отм. -3,000, Экспликация помещений						ИП Андреева Л.Н. Симферополь 2020		

План этаж на отм. 0,000

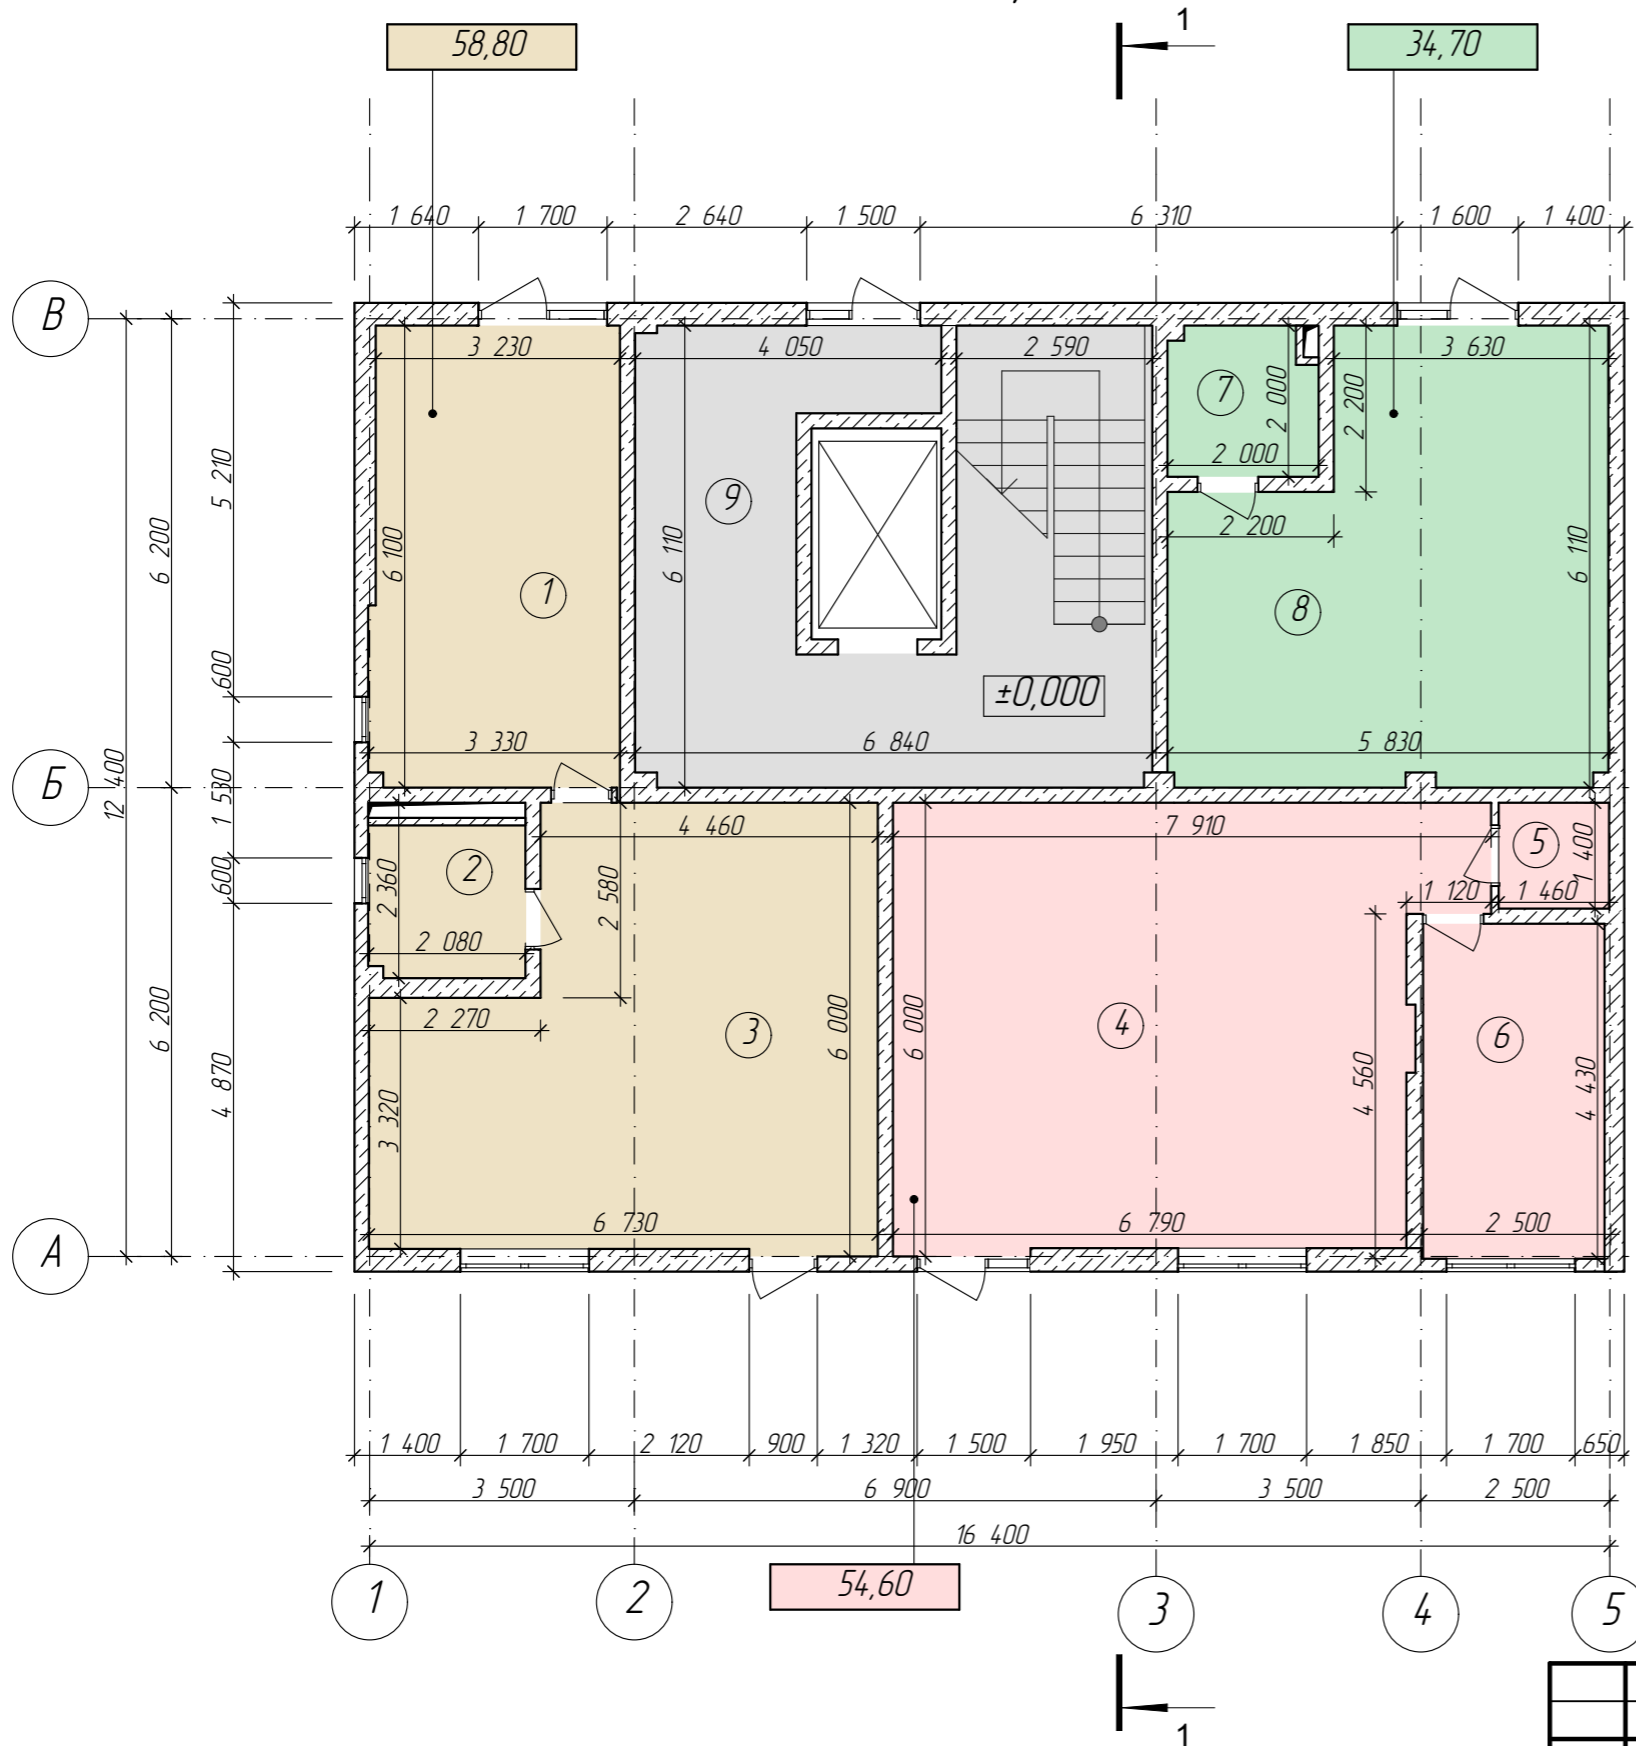


Экспликация помещений

№	Наименование	Площадь	Кат помещен
1	Офис	19,9	
2	Санузел	4,9	
3	Офис	34,0	
4	Офис	41,9	
5	Санузел	2,0	
6	Офис	10,6	
7	Санузел	4,0	
8	Офис	30,7	
9	Площадка	34,8	
		182,8 м²	

						07-20-001-AP		
						Многоквартирный жилой дом со встроенно-пристроенными нежилыми помещениями и объектами социальной инфраструктуры по адресу: Республика Крым, г. Керчь, в микрорайоне №5 жилого района "Марат"		
Изм.	Колуч	Лист	№Док	Подп.	Дата			
Разработал						1 Секция		
Проверил						Стадия	Лист	Листов
ГИП						П	3	15
План этаж на отм. 0,000, Экспликация помещений						ИП Андреева Л.Н. Симферополь 2020		

План этажа на отм. 3,000

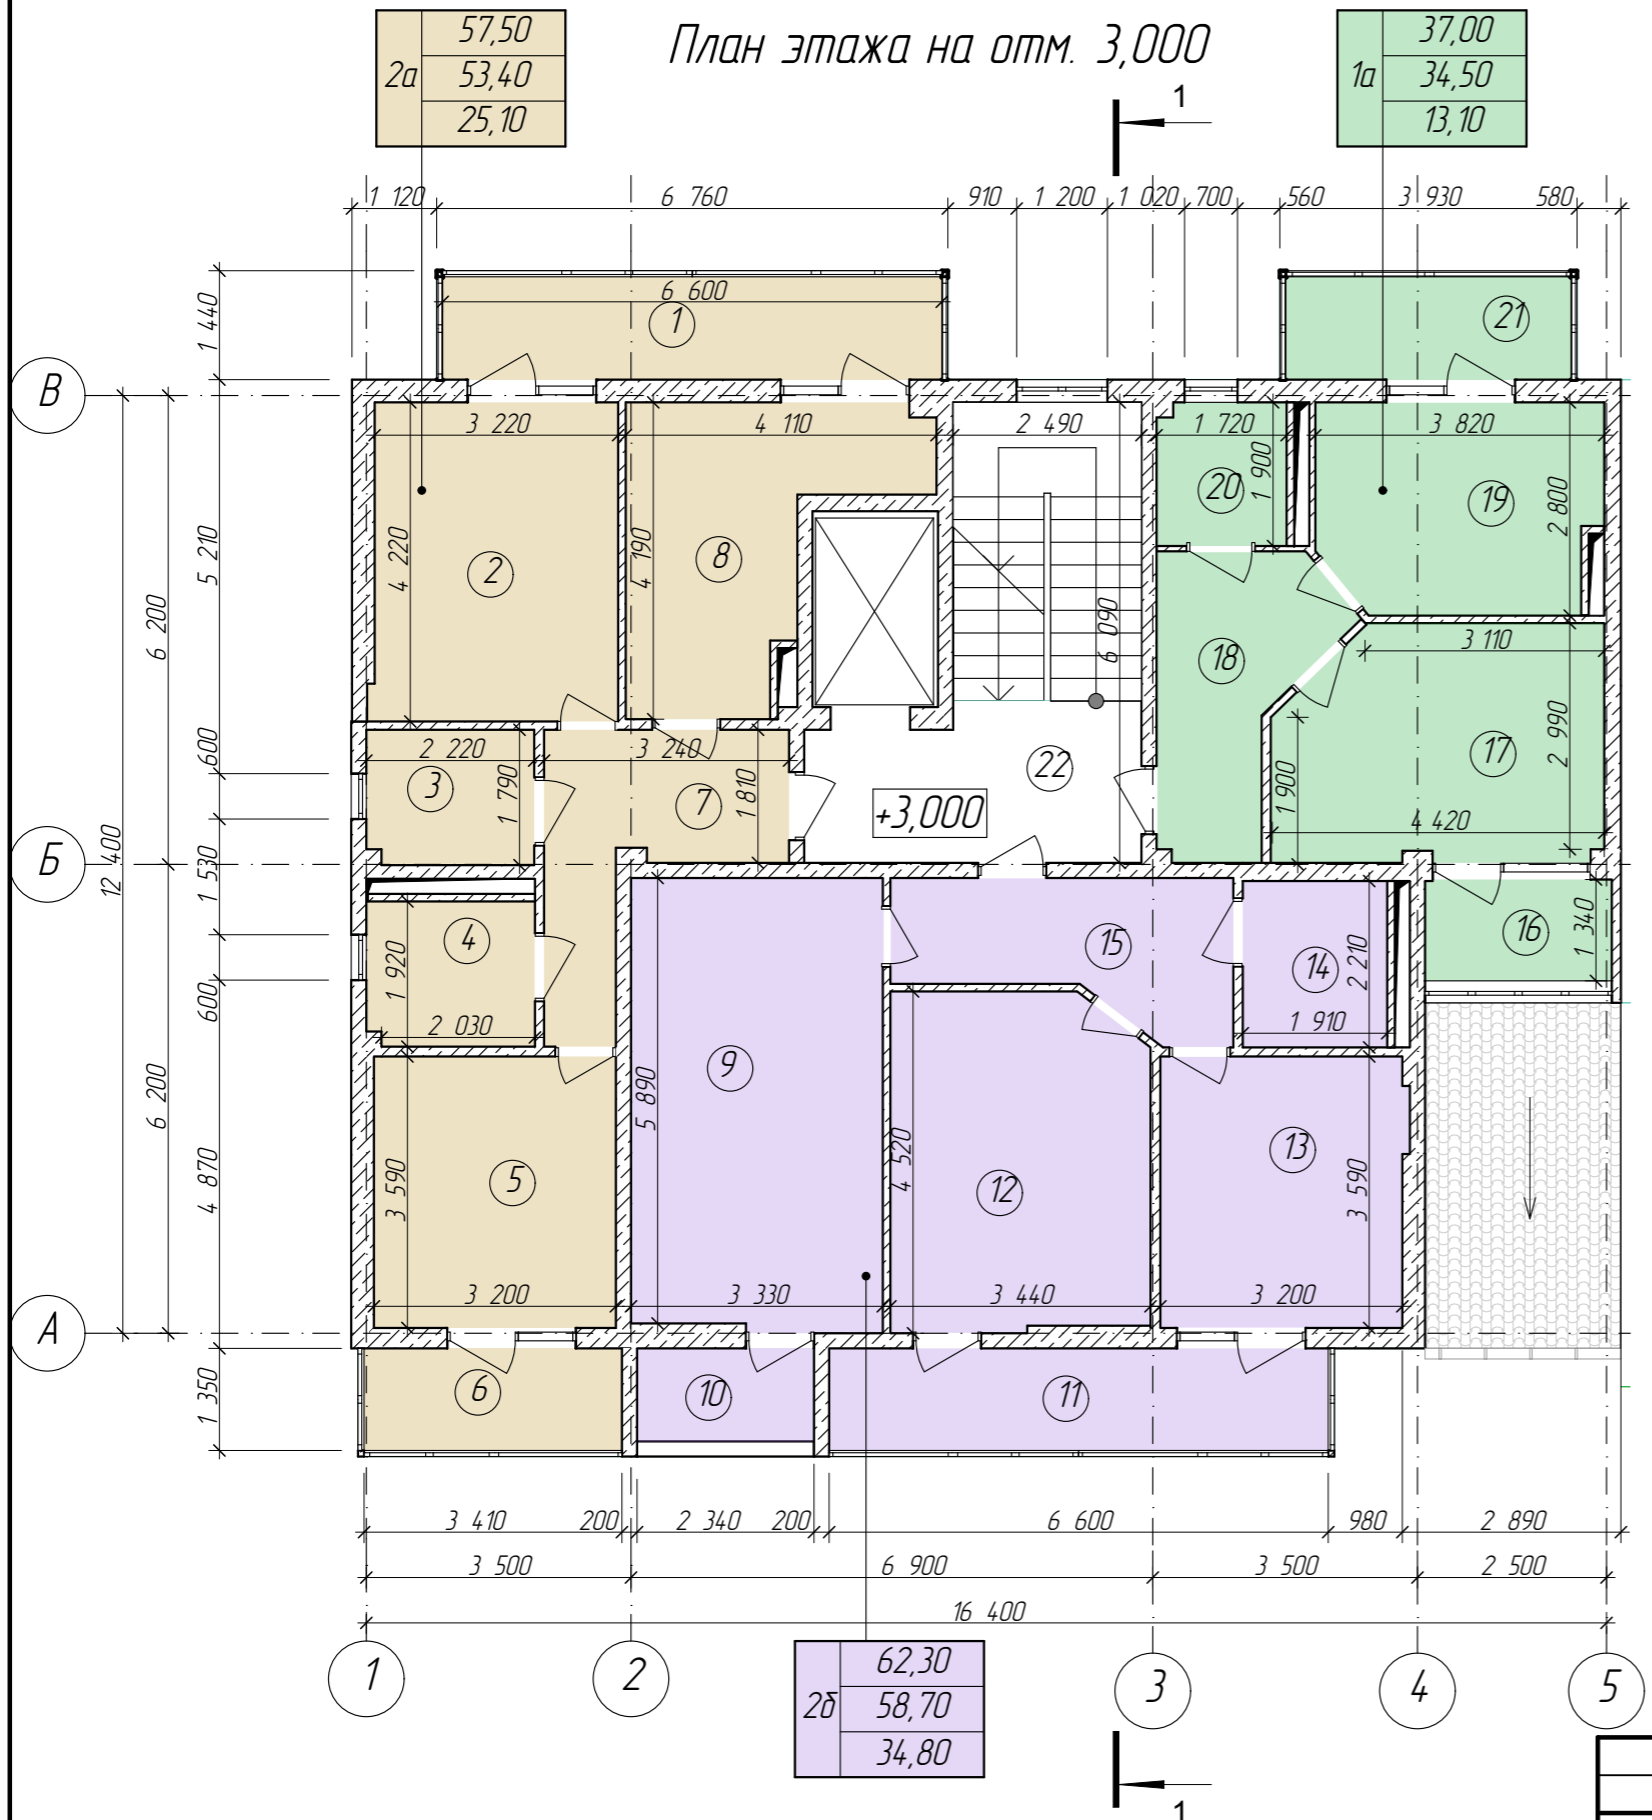


Экспликация помещений

№	Наименование	Площадь	Кат помещен
1	Балкон	9,0x 0,3 = 2,7	
2	Жилая комната	13,6	
3	Гардеробная	3,9	
4	Санузел	4,9	
5	Жилая комната	11,5	
6	Балкон	4,6 x 0,3 = 1,4	
7	Коридор	7,9	
8	Кухня	11,6	
9	Жилая комната	19,8	
10	Балкон	2,9 x 0,3 = 0,9	
11	Балкон	8,9 x 0,3 = 2,7	
12	Жилая комната	15,0	
13	Кухня	11,5	
14	Санузел	4,9	
15	Коридор	7,5	
16	Балкон	3,3 x 0,3 = 1,0	
17	Жилая комната	13,1	
18	Коридор	7,2	
19	Кухня	10,4	
20	Санузел	3,8	
21	Балкон	5,1x 0,3 = 1,5	
22	Площадка	8,8	
Итого		165,6	

						07-20-001-AP		
						Многоквартирный жилой дом со встроенно-пристроенными нежилыми помещениями и объектами социальной инфраструктуры по адресу: Республика Крым, г.Керчь, в микрорайоне №5 жилого района "Марат"		
Изм.	Колуч	Лист	№Док	Подп.	Дата			
Разработал						1 Секция		
Проверил						Стадия	Лист	Листов
ГИП						П	4	15
План этажа на отм. 3,000, Экспликация помещений						ИП Андреева Л.Н. Симферополь 2020		

План этажа на отм. 6,000

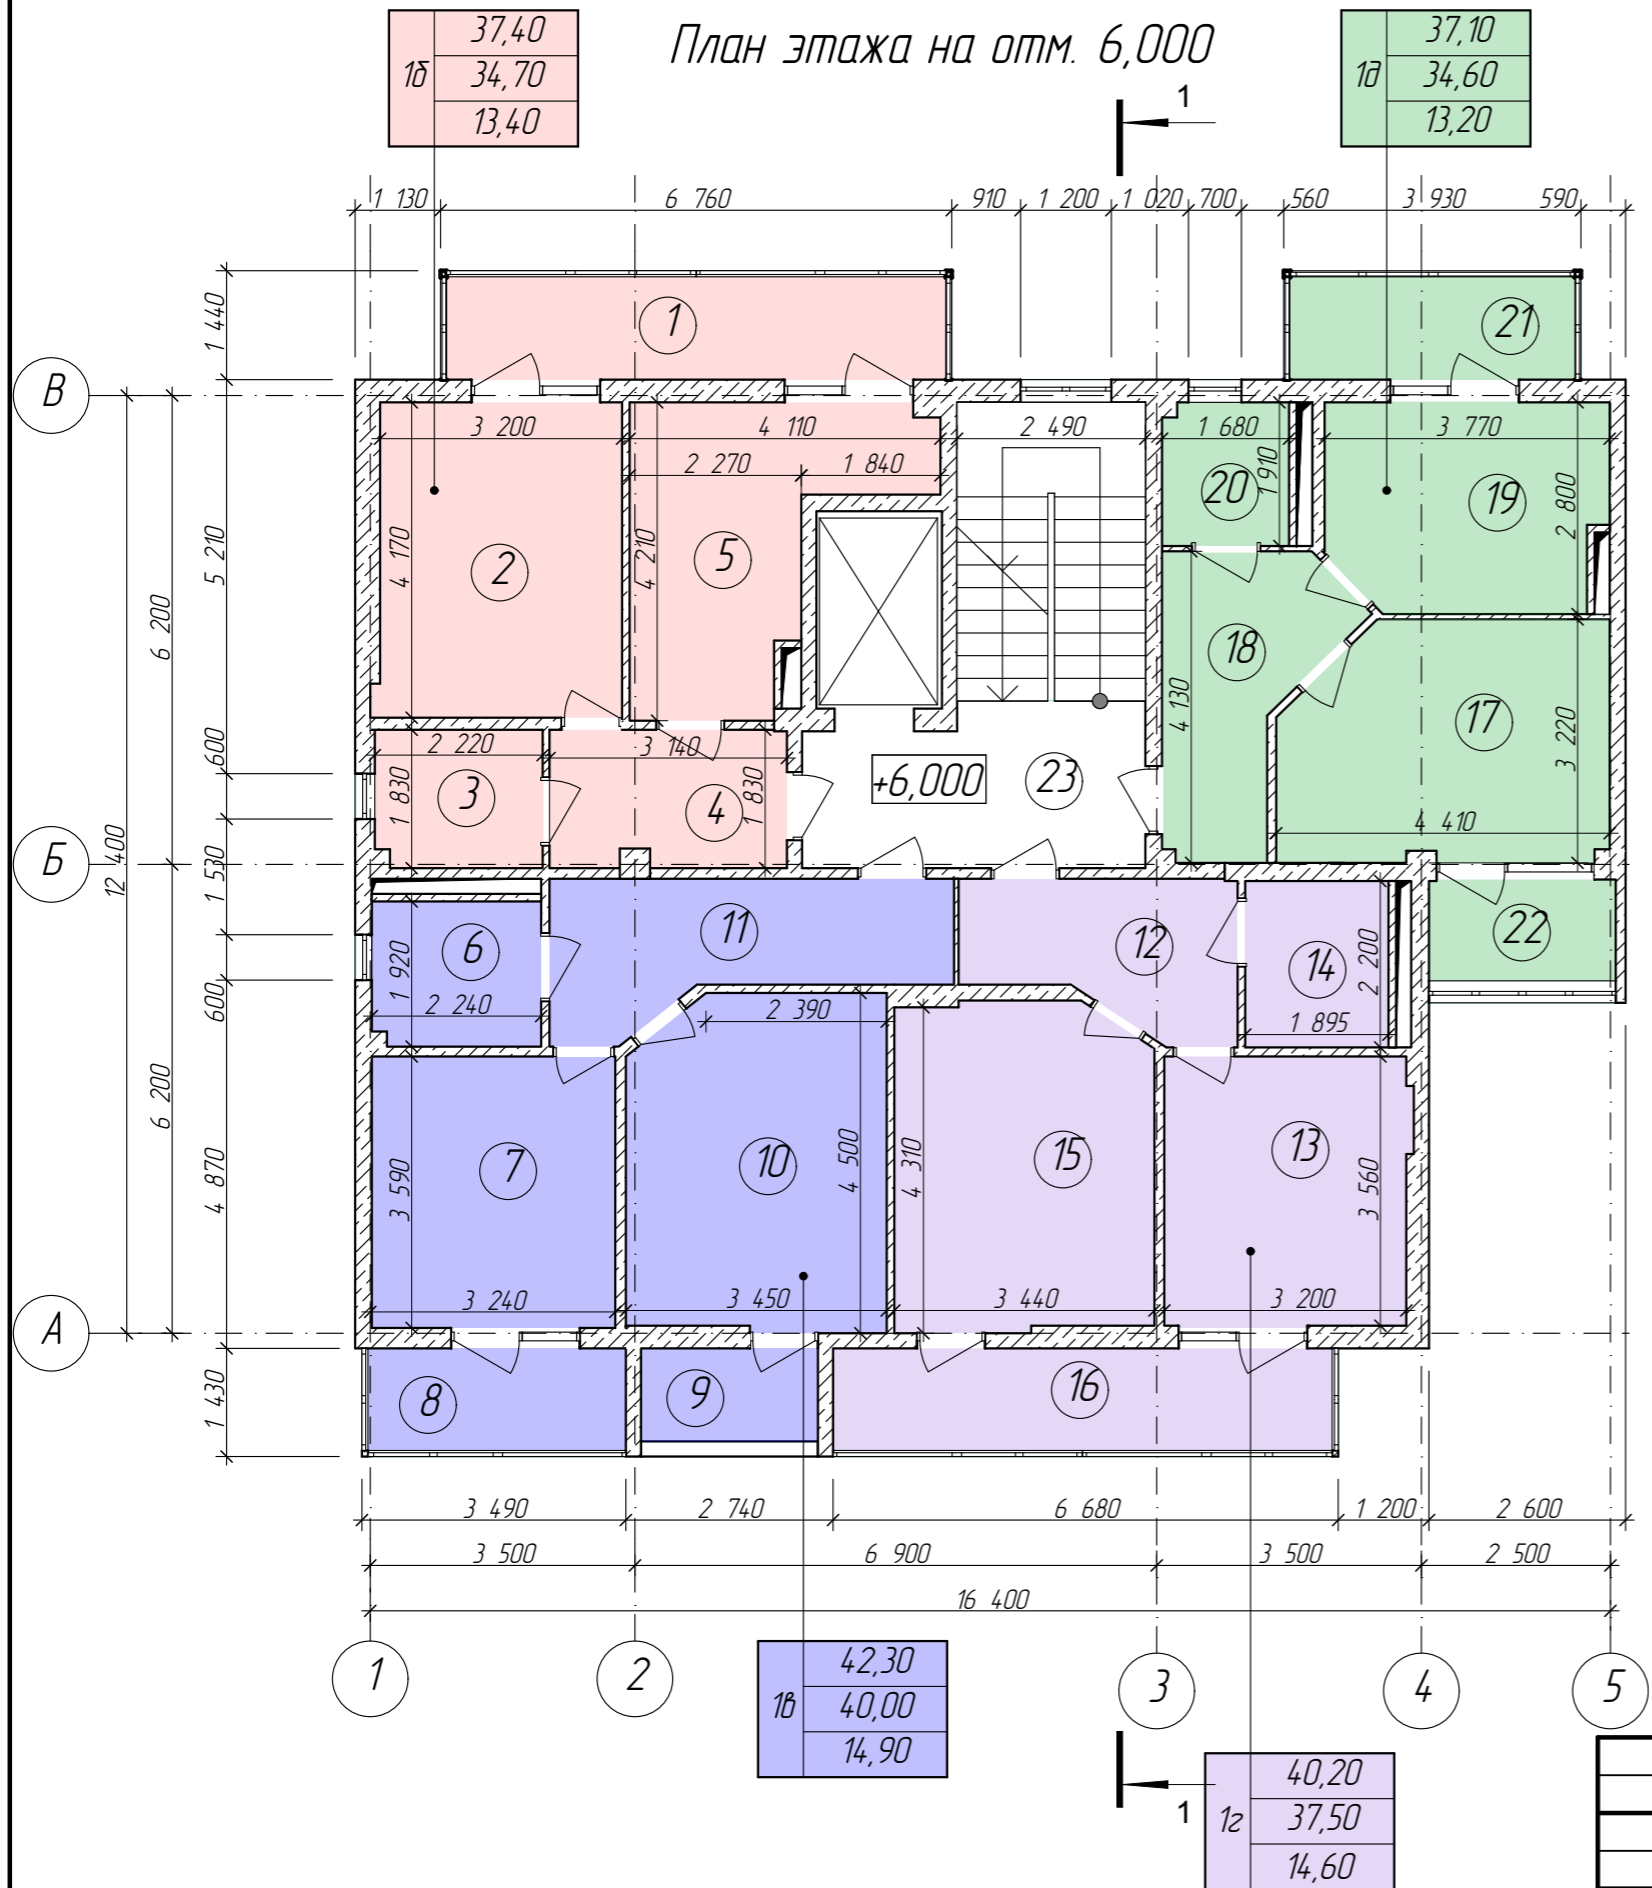


Экспликация помещений

№	Наименование	Площадь	Кат помещен
1	Балкон	9,0 x 0,3 = 2,7	
2	Жилая комната	13,4	
3	Санузел	4,0	
4	Коридор	5,6	
5	Кухня	11,7	
6	Санузел	4,9	
7	Кухня	11,5	
8	Балкон	4,6 x 0,3 = 1,4	
9	Балкон	2,9 x 0,3 = 0,9	
10	Жилая комната	14,9	
11	Коридор	8,7	
12	Коридор	6,4	
13	Кухня	11,6	
14	Санузел	4,9	
15	Жилая комната	14,6	
16	Балкон	8,9 x 0,3 = 2,7	
17	Жилая комната	13,2	
18	Коридор	7,2	
19	Кухня	10,4	
20	Санузел	3,8	
21	Балкон	5,1 x 0,3 = 1,5	
22	Балкон	3,3 x 0,3 = 1,0	
23	Площадка	9,4	
Итого		166,4	

						07-20-001-AP		
						Многоквартирный жилой дом со встроенно-пристроенными нежилыми помещениями и объектами социальной инфраструктуры по адресу: Республика Крым, г. Керчь, в микрорайоне №5 жилого района "Марат"		
Изм.	Колуч	Лист	№Док	Подп.	Дата			
Разработал						1 Секция		
Проверил						П	5	15
ГИП						ИП Андреева Л.Н. Симферополь 2020		

План этажа на отм. 9,000

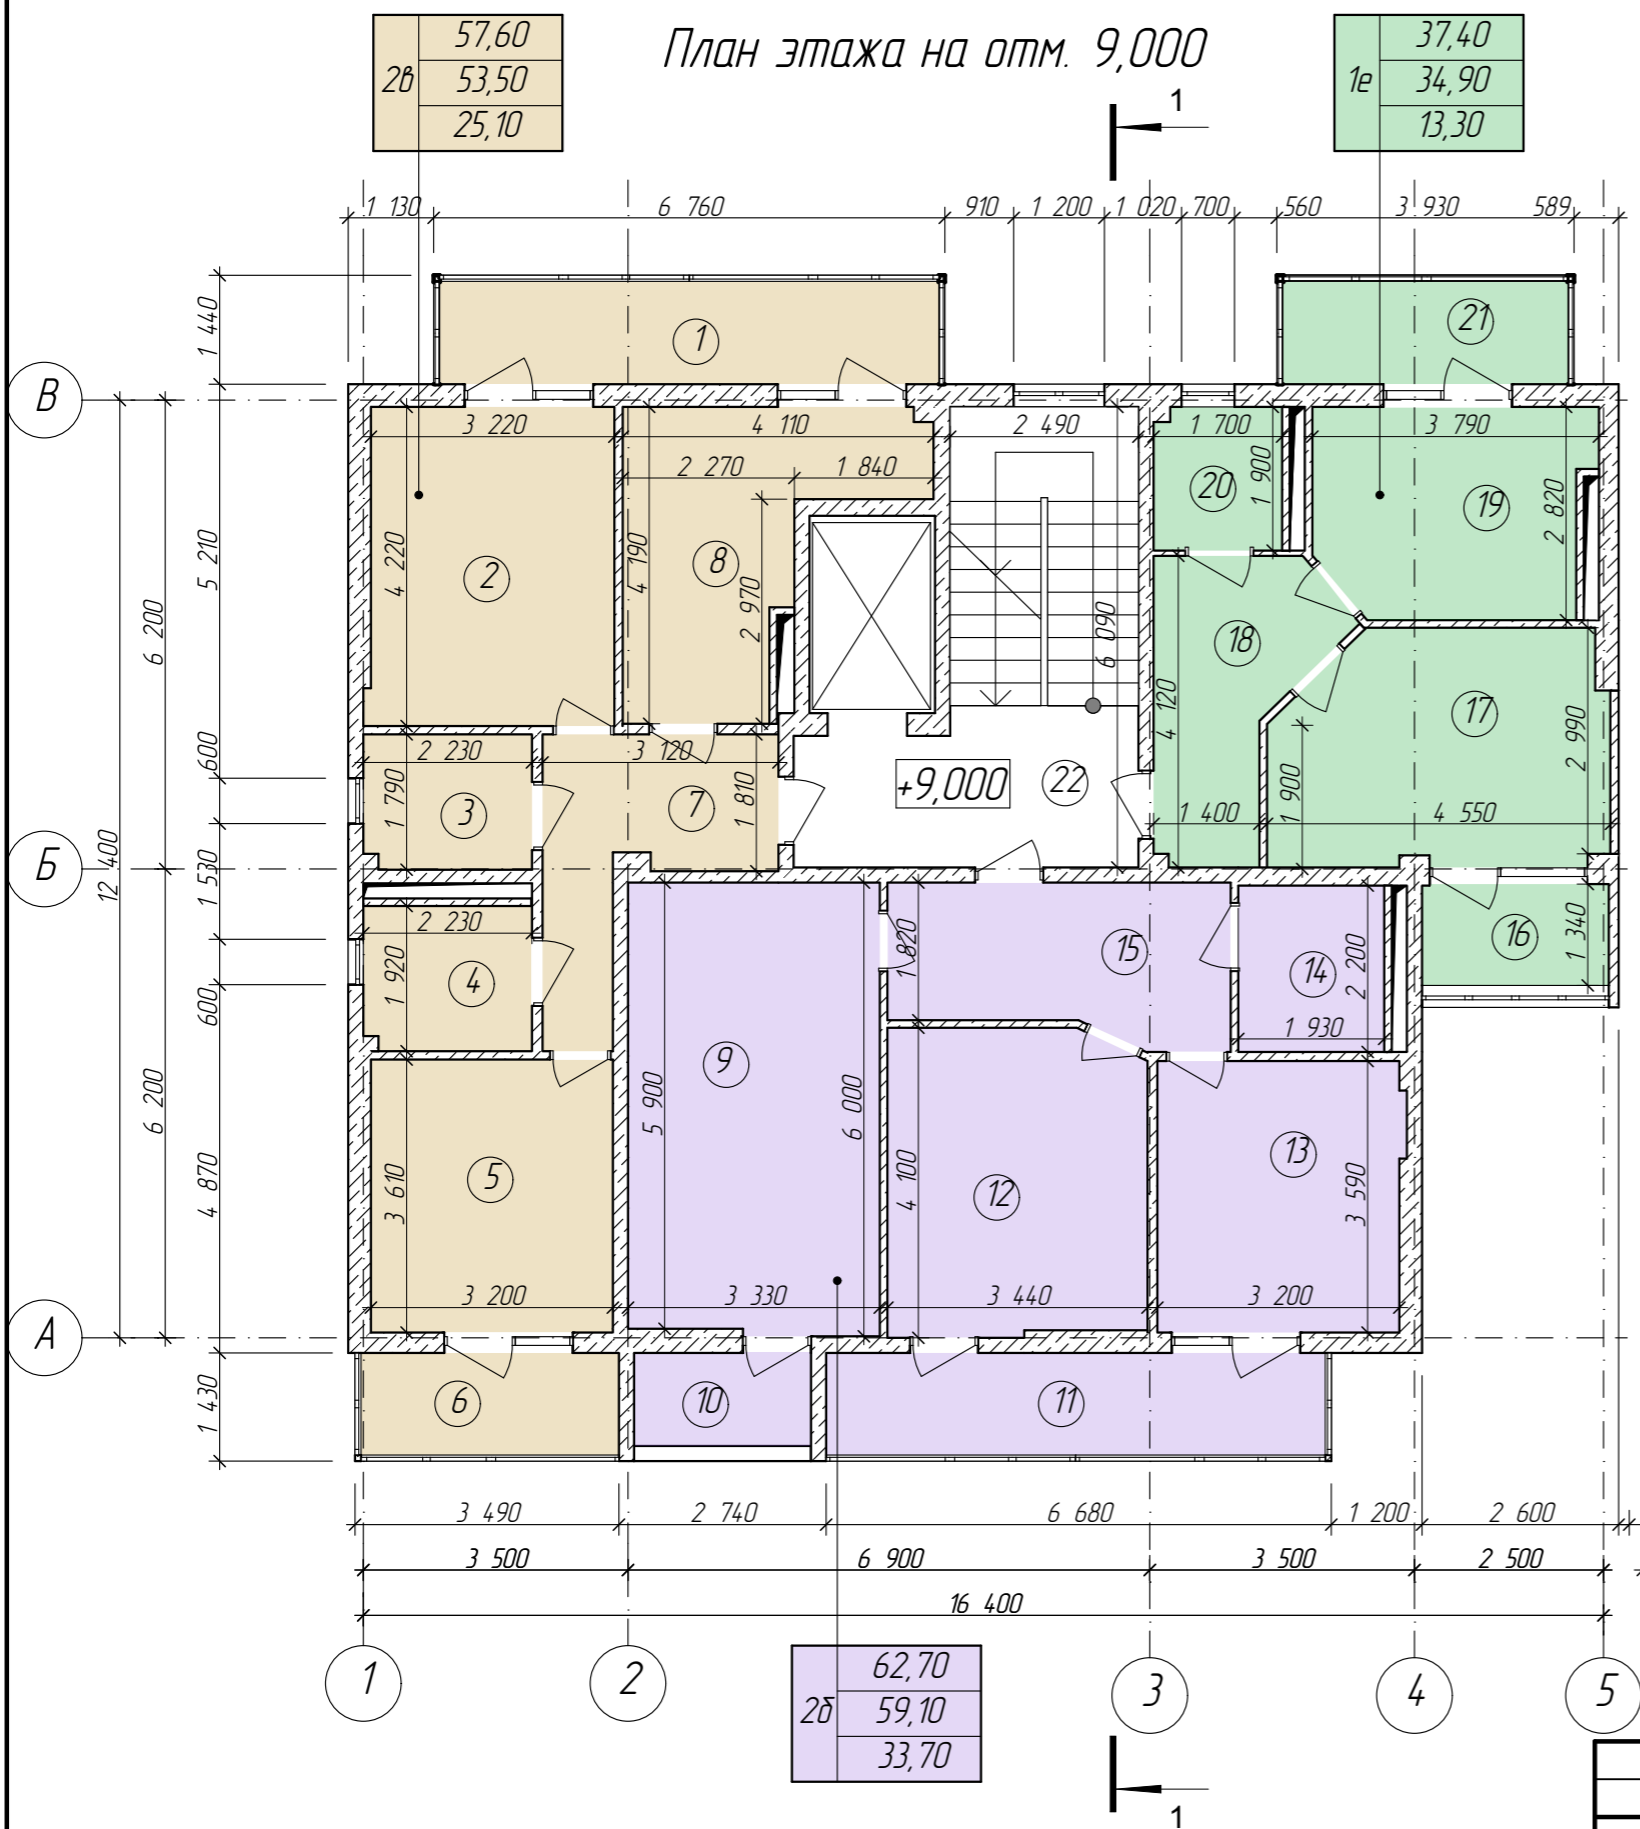


Экспликация помещений

№	Наименование	Площадь	Кат помещен
1	Балкон	9,0x 0,3 = 2,7	
2	Жилая комната	13,6	
3	Гардеробная	3,9	
4	Санузел	4,9	
5	Жилая комната	11,5	
6	Балкон	4,6 x 0,3 = 1,4	
7	Коридор	7,8	
8	Кухня	11,7	
9	Жилая комната	19,8	
10	Балкон	2,9 x 0,3 = 0,9	
11	Балкон	8,9 x 0,3 = 2,7	
12	Жилая комната	13,9	
13	Кухня	11,6	
14	Санузел	4,9	
15	Коридор	8,9	
16	Балкон	3,3 x 0,3 = 1,0	
17	Жилая комната	13,3	
18	Коридор	7,5	
19	Кухня	10,3	
20	Санузел	3,8	
21	Балкон	5,1x 0,3 = 1,5	
22	Площадка	8,9	
	Итого	166,5	

						07-20-001-AP		
						Многоквартирный жилой дом со встроенно-пристроенными нежилыми помещениями и объектами социальной инфраструктуры по адресу: Республика Крым, г.Керчь, в микрорайоне №5 жилого района "Марат"		
Изм.	Колуч	Лист	№Док	Подп.	Дата			
Разработал						1 Секция		
Проверил						Стадия	Лист	Листов
ГИП						П	6	15
План этажа на отм. 9,000, Экспликация помещений						ИП Андреева Л.Н. Симферополь 2020		

План этажа на отм. 12,000

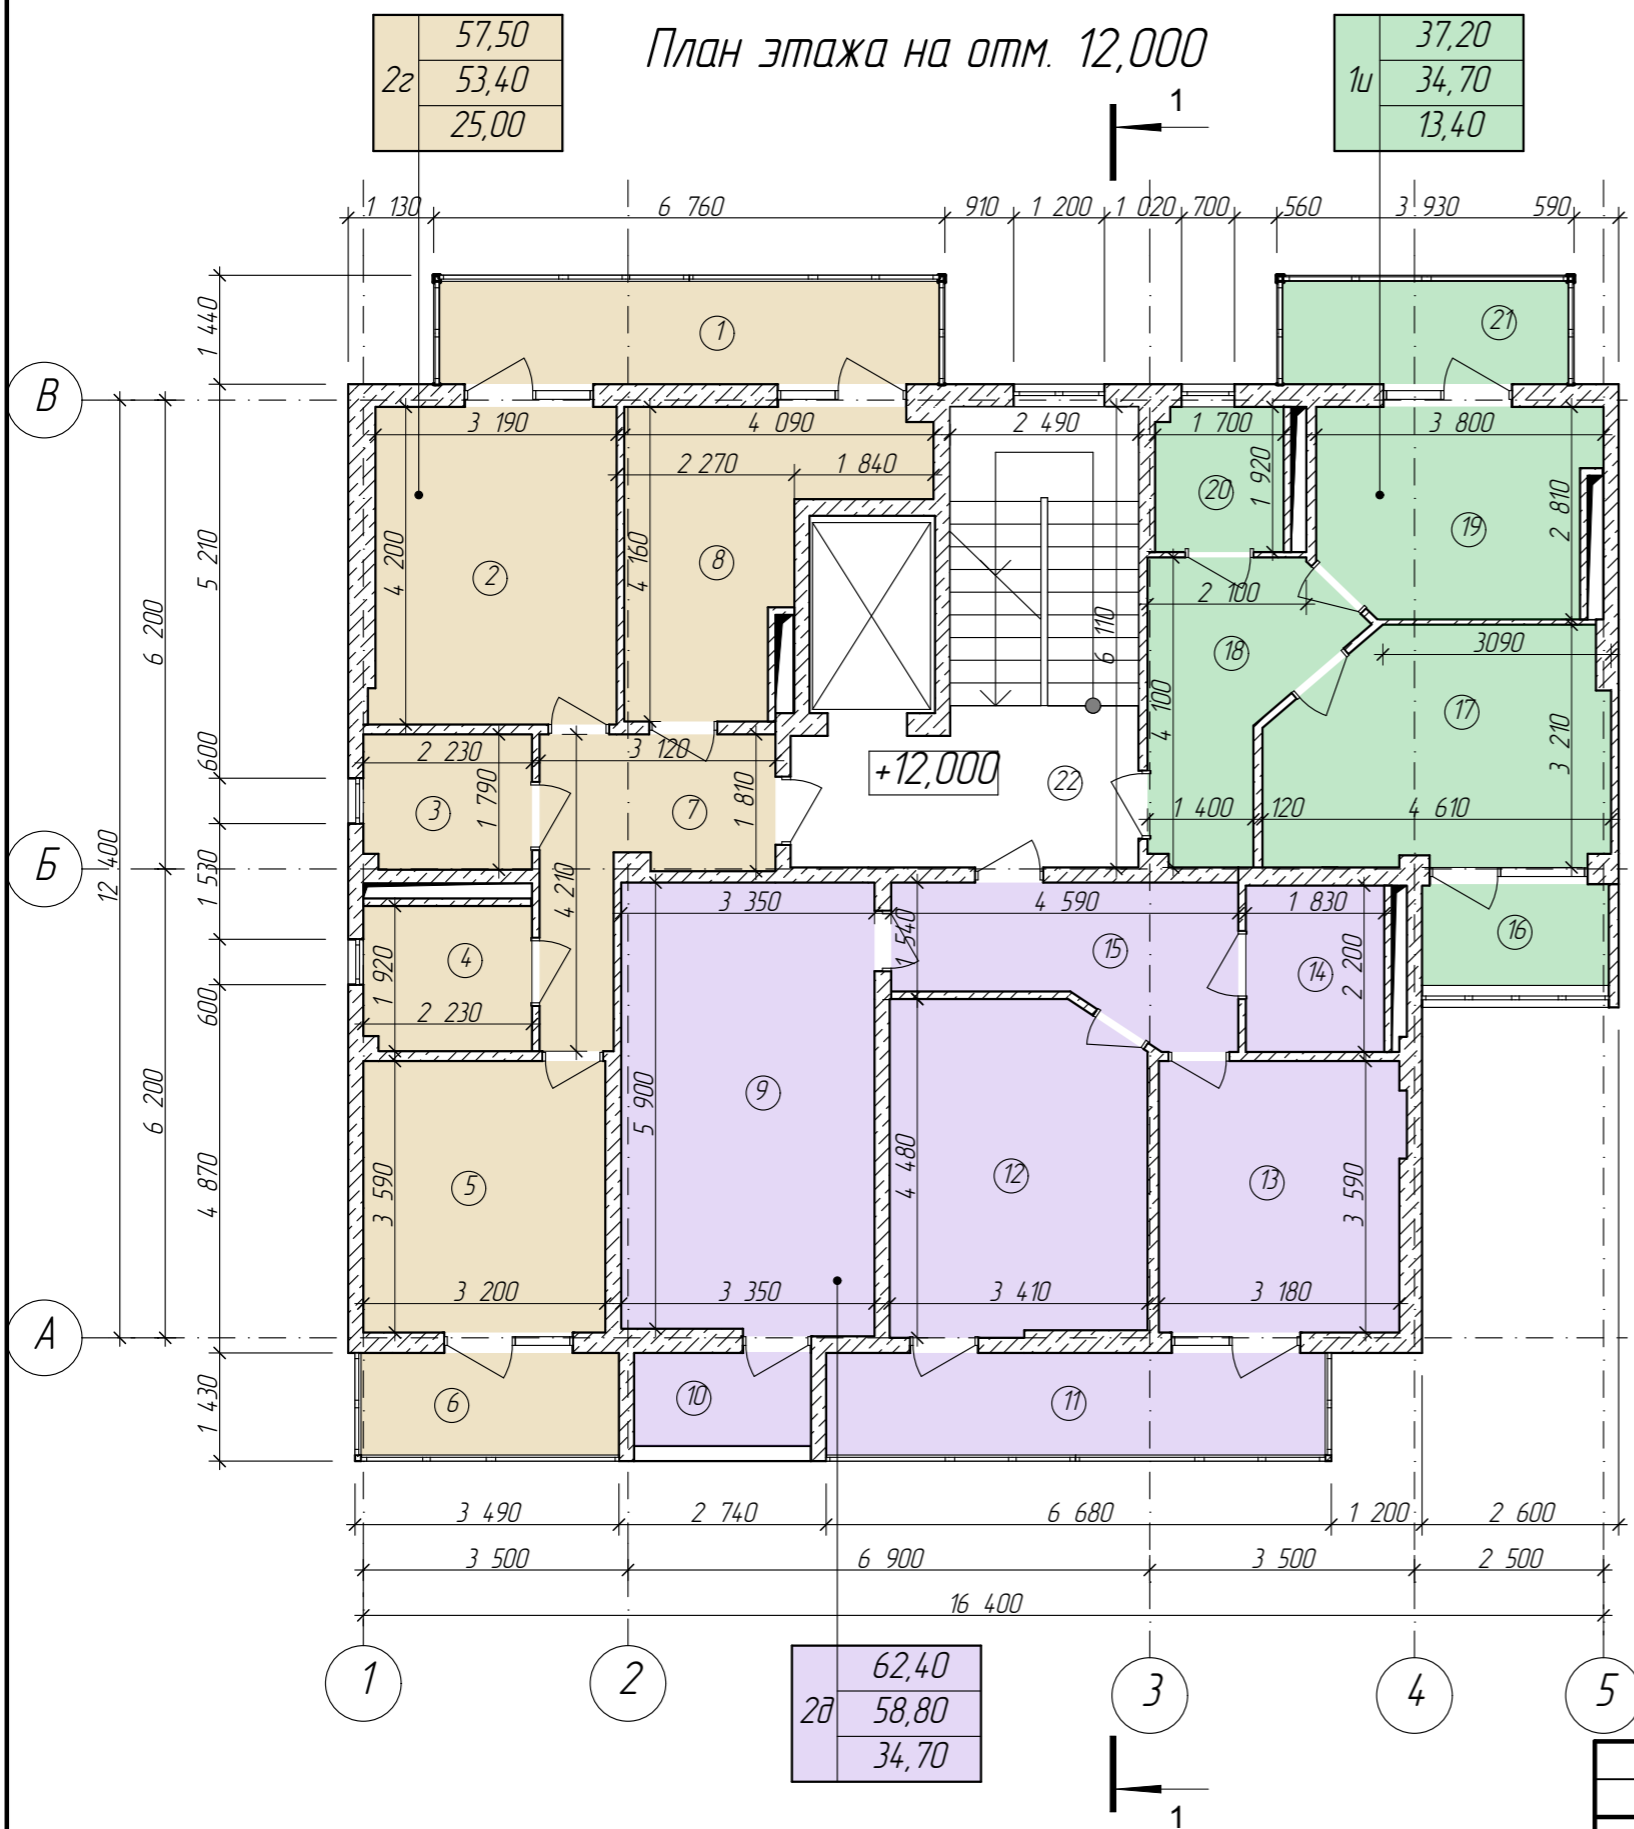


Экспликация помещений

№	Наименование	Площадь	Кат помещен
1	Балкон	9,0x 0,3 = 2,7	
2	Жилая комната	13,4	
3	Гардеробная	3,9	
4	Санузел	4,9	
5	Жилая комната	11,5	
6	Балкон	4,6 x 0,3 = 1,4	
7	Коридор	7,9	
8	Кухня	11,6	
9	Жилая комната	19,9	
10	Балкон	2,9 x 0,3 = 0,9	
11	Балкон	8,9 x 0,3 = 2,7	
12	Жилая комната	14,7	
13	Кухня	11,5	
14	Санузел	4,7	
15	Коридор	7,9	
16	Балкон	3,3 x 0,3 = 1,0	
17	Жилая комната	13,4	
18	Коридор	7,1	
19	Кухня	10,4	
20	Санузел	3,8	
21	Балкон	5,1x 0,3 = 1,5	
22	Площадка	8,9	
	Итого	165,7	

						07-20-001-AP		
						Многоквартирный жилой дом со встроенно-пристроенными нежилыми помещениями и объектами социальной инфраструктуры по адресу: Республика Крым, г.Керчь, в микрорайоне №5 жилого района "Марат"		
Изм.	Колуч	Лист	№Док	Подп.	Дата			
Разработал						1 Секция		
Проверил						Стадия	Лист	Листов
ГИП						П	7	15
Андреева Л.Н.						План этажа на отм. 12,000, Экспликация помещений		
						ИП Андреева Л.Н. Симферополь 2020		

План этажа на отм. 15,000

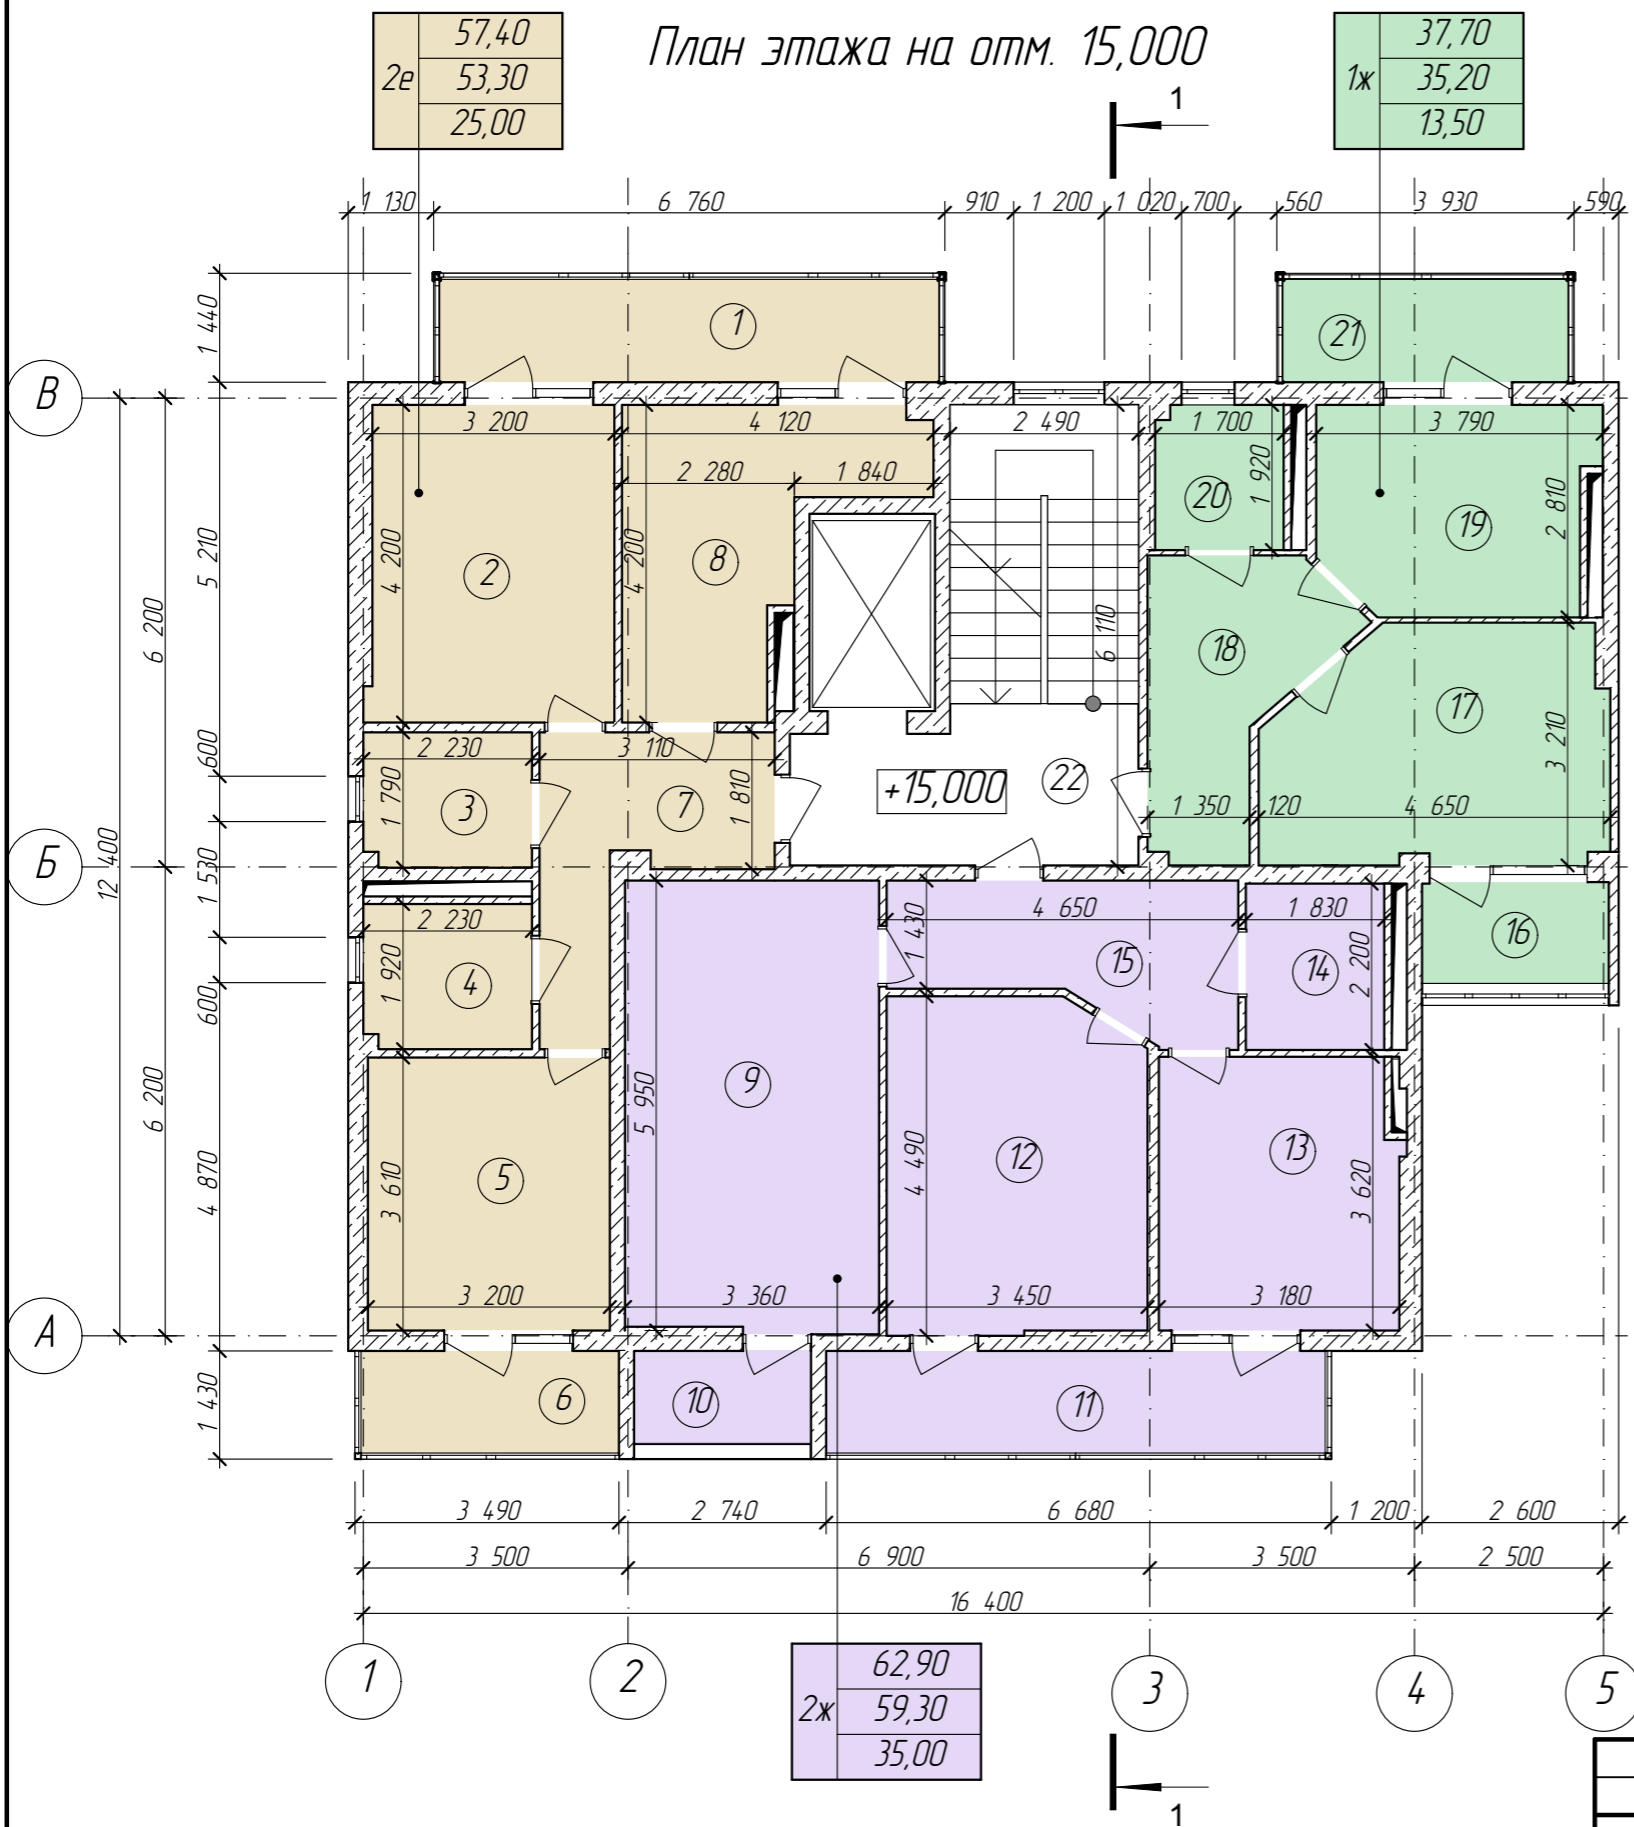


Экспликация помещений

№	Наименование	Площадь	Кат помещен
1	Балкон	9,0х 0,3 = 2,7	
2	Жилая комната	13,5	
3	Гардеробная	4,0	
4	Санузел	4,9	
5	Жилая комната	11,5	
6	Балкон	4,6 х 0,3 = 1,4	
7	Коридор	7,7	
8	Кухня	11,7	
9	Жилая комната	20,0	
10	Балкон	2,9 х 0,3 = 0,9	
11	Балкон	8,9 х 0,3 = 2,7	
12	Жилая комната	15,0	
13	Кухня	11,6	
14	Санузел	4,7	
15	Коридор	8,0	
16	Балкон	3,3 х 0,3 = 1,0	
17	Жилая комната	13,5	
18	Коридор	7,6	
19	Кухня	10,3	
20	Санузел	3,8	
21	Балкон	5,1х 0,3 = 1,5	
22	Площадка	8,9	
	Итого	166,9	

						07-20-001-AP		
						Многоквартирный жилой дом со встроенно-пристроенными нежилыми помещениями и объектами социальной инфраструктуры по адресу: Республика Крым, г.Керчь, в микрорайоне №5 жилого района "Марат"		
Изм.	Колуч	Лист	№Док	Подп.	Дата			
Разработал						1 Секция		
Проверил						Стадия	Лист	Листов
ГИП						П	8	15
Андреева Л.Н.						План этажа на отм. 15,000, Экспликация помещений		
						ИП Андреева Л.Н. Симферополь 2020		

План этажа на отм. 18,000

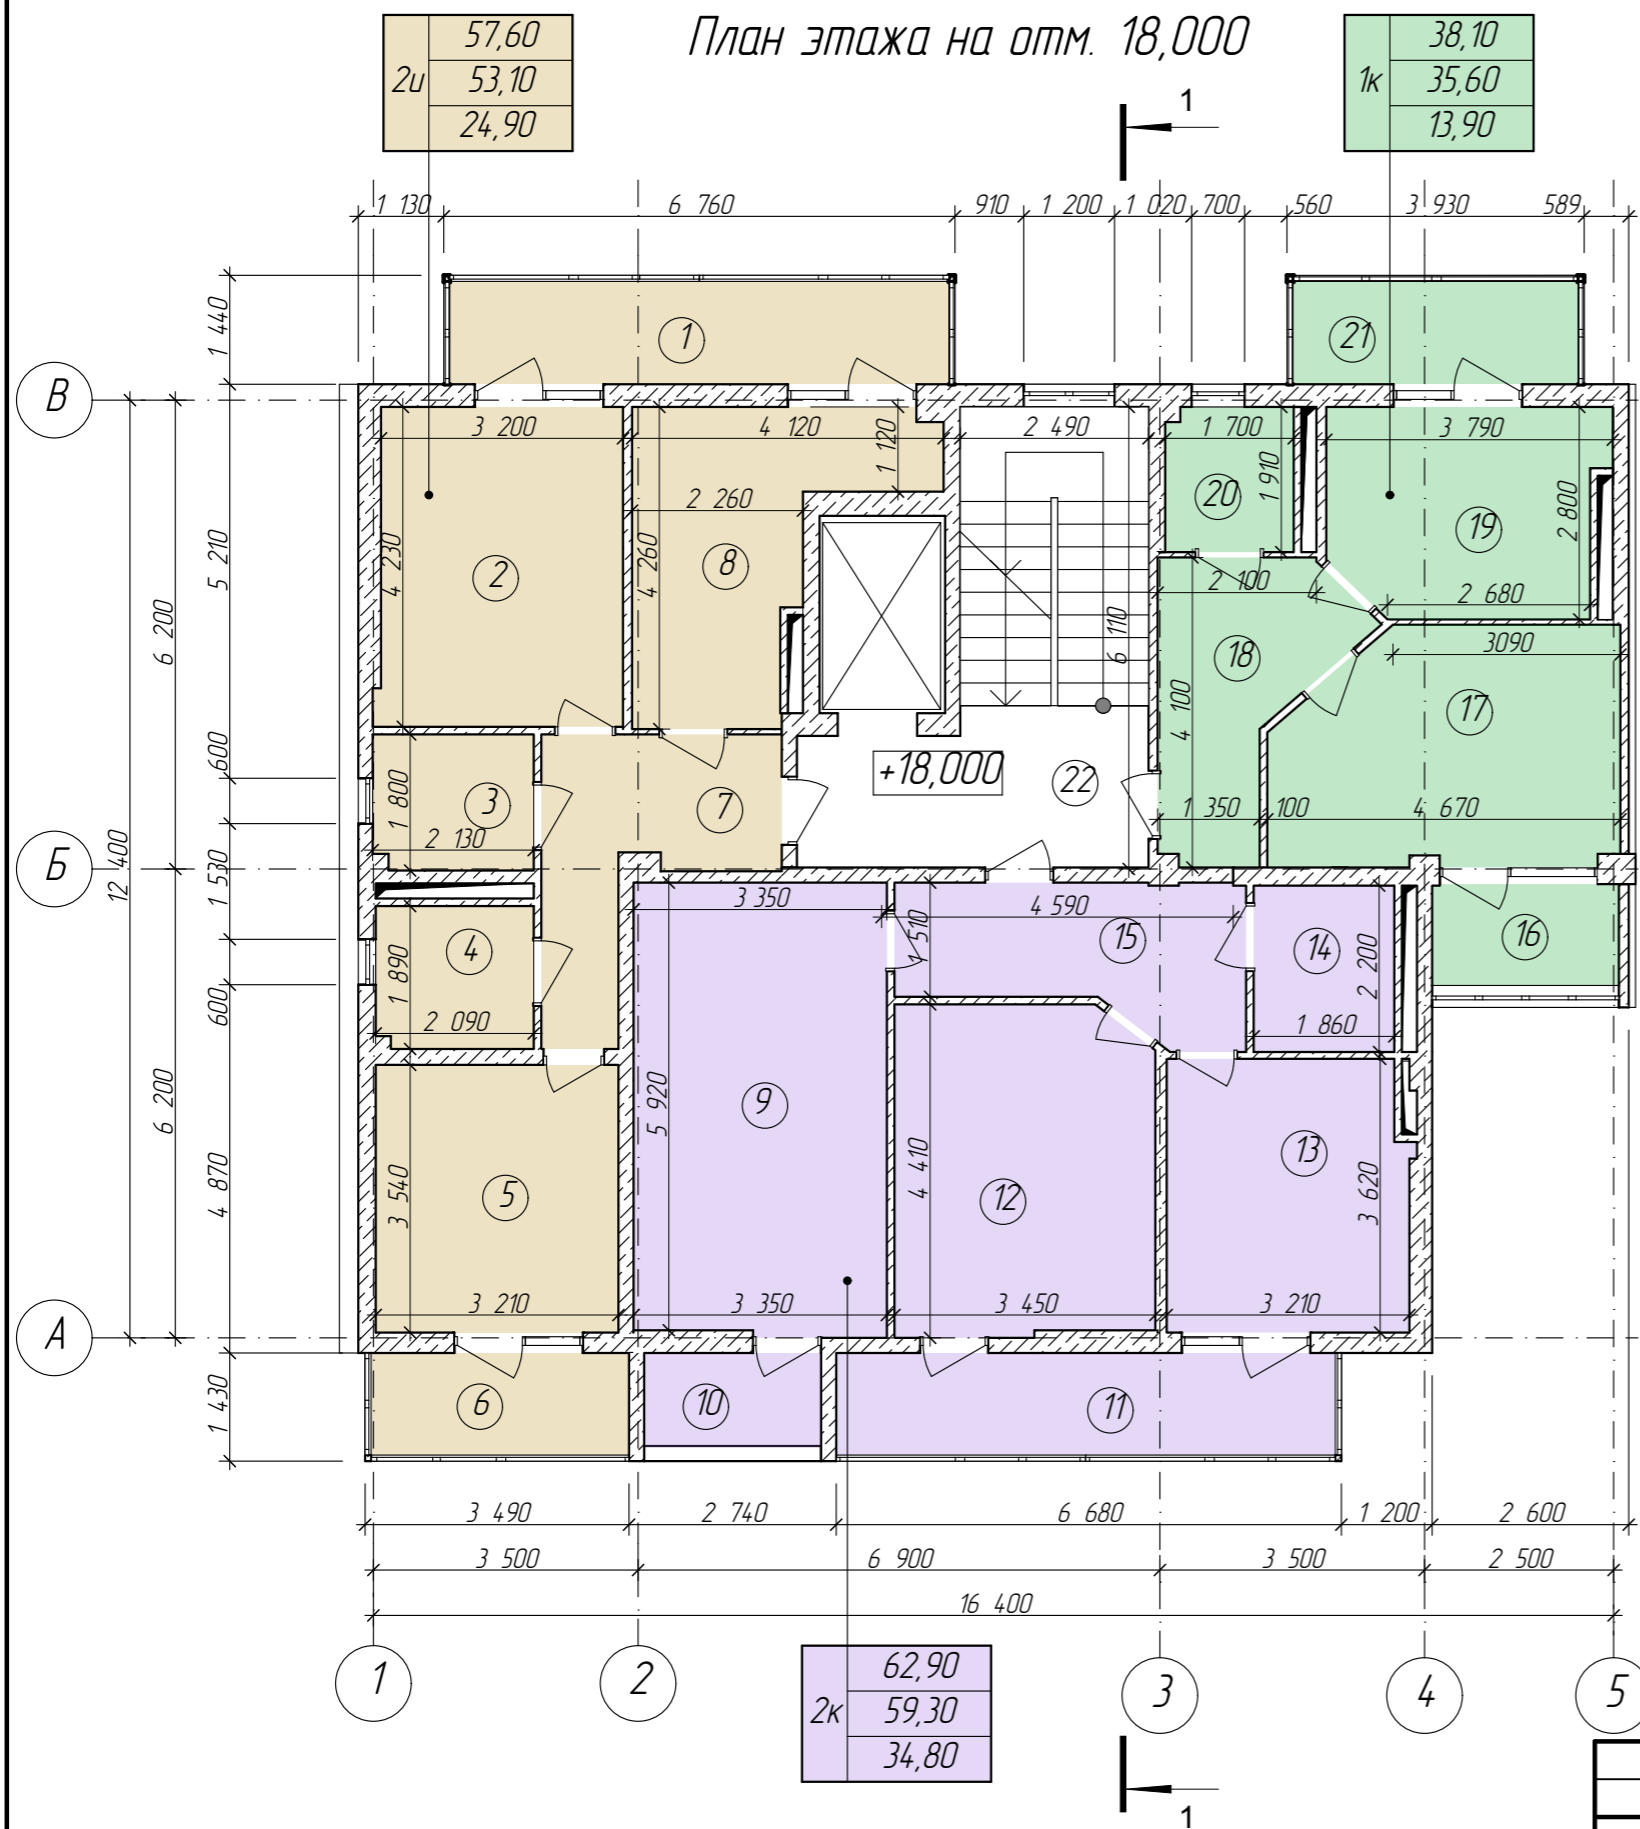


Экспликация помещений

№	Наименование	Площадь	Кат помещен
1	Балкон	9,0х 0,3 = 2,7	
2	Жилая комната	13,6	
3	Гардеробная	3,8	
4	Санузел	4,7	
5	Жилая комната	11,4	
6	Балкон	4,6 х 0,3 = 1,4	
7	Коридор	8,0	
8	Кухня	11,7	
9	Жилая комната	20,0	
10	Балкон	2,9 х 0,3 = 0,9	
11	Балкон	8,9 х 0,3 = 2,7	
12	Жилая комната	14,8	
13	Кухня	11,7	
14	Санузел	4,7	
15	Коридор	8,1	
16	Балкон	3,3 х 0,3 = 1,0	
17	Жилая комната	13,8	
18	Коридор	7,6	
19	Кухня	10,3	
20	Санузел	3,8	
21	Балкон	5,1х 0,3 = 1,5	
22	Площадка	8,9	
	Итого	167,1	

						07-20-001-AP		
						Многоквартирный жилой дом со встроенно-пристроенными нежилыми помещениями и объектами социальной инфраструктуры по адресу: Республика Крым, г.Керчь, в микрорайоне №5 жилого района "Марат"		
Изм.	Колуч	Лист	№Док	Подп.	Дата			
Разработал						1 Секция		
Проверил						Л	9	15
ГИП						ИП Андреева ЛН Симферополь 2020		

План крыши

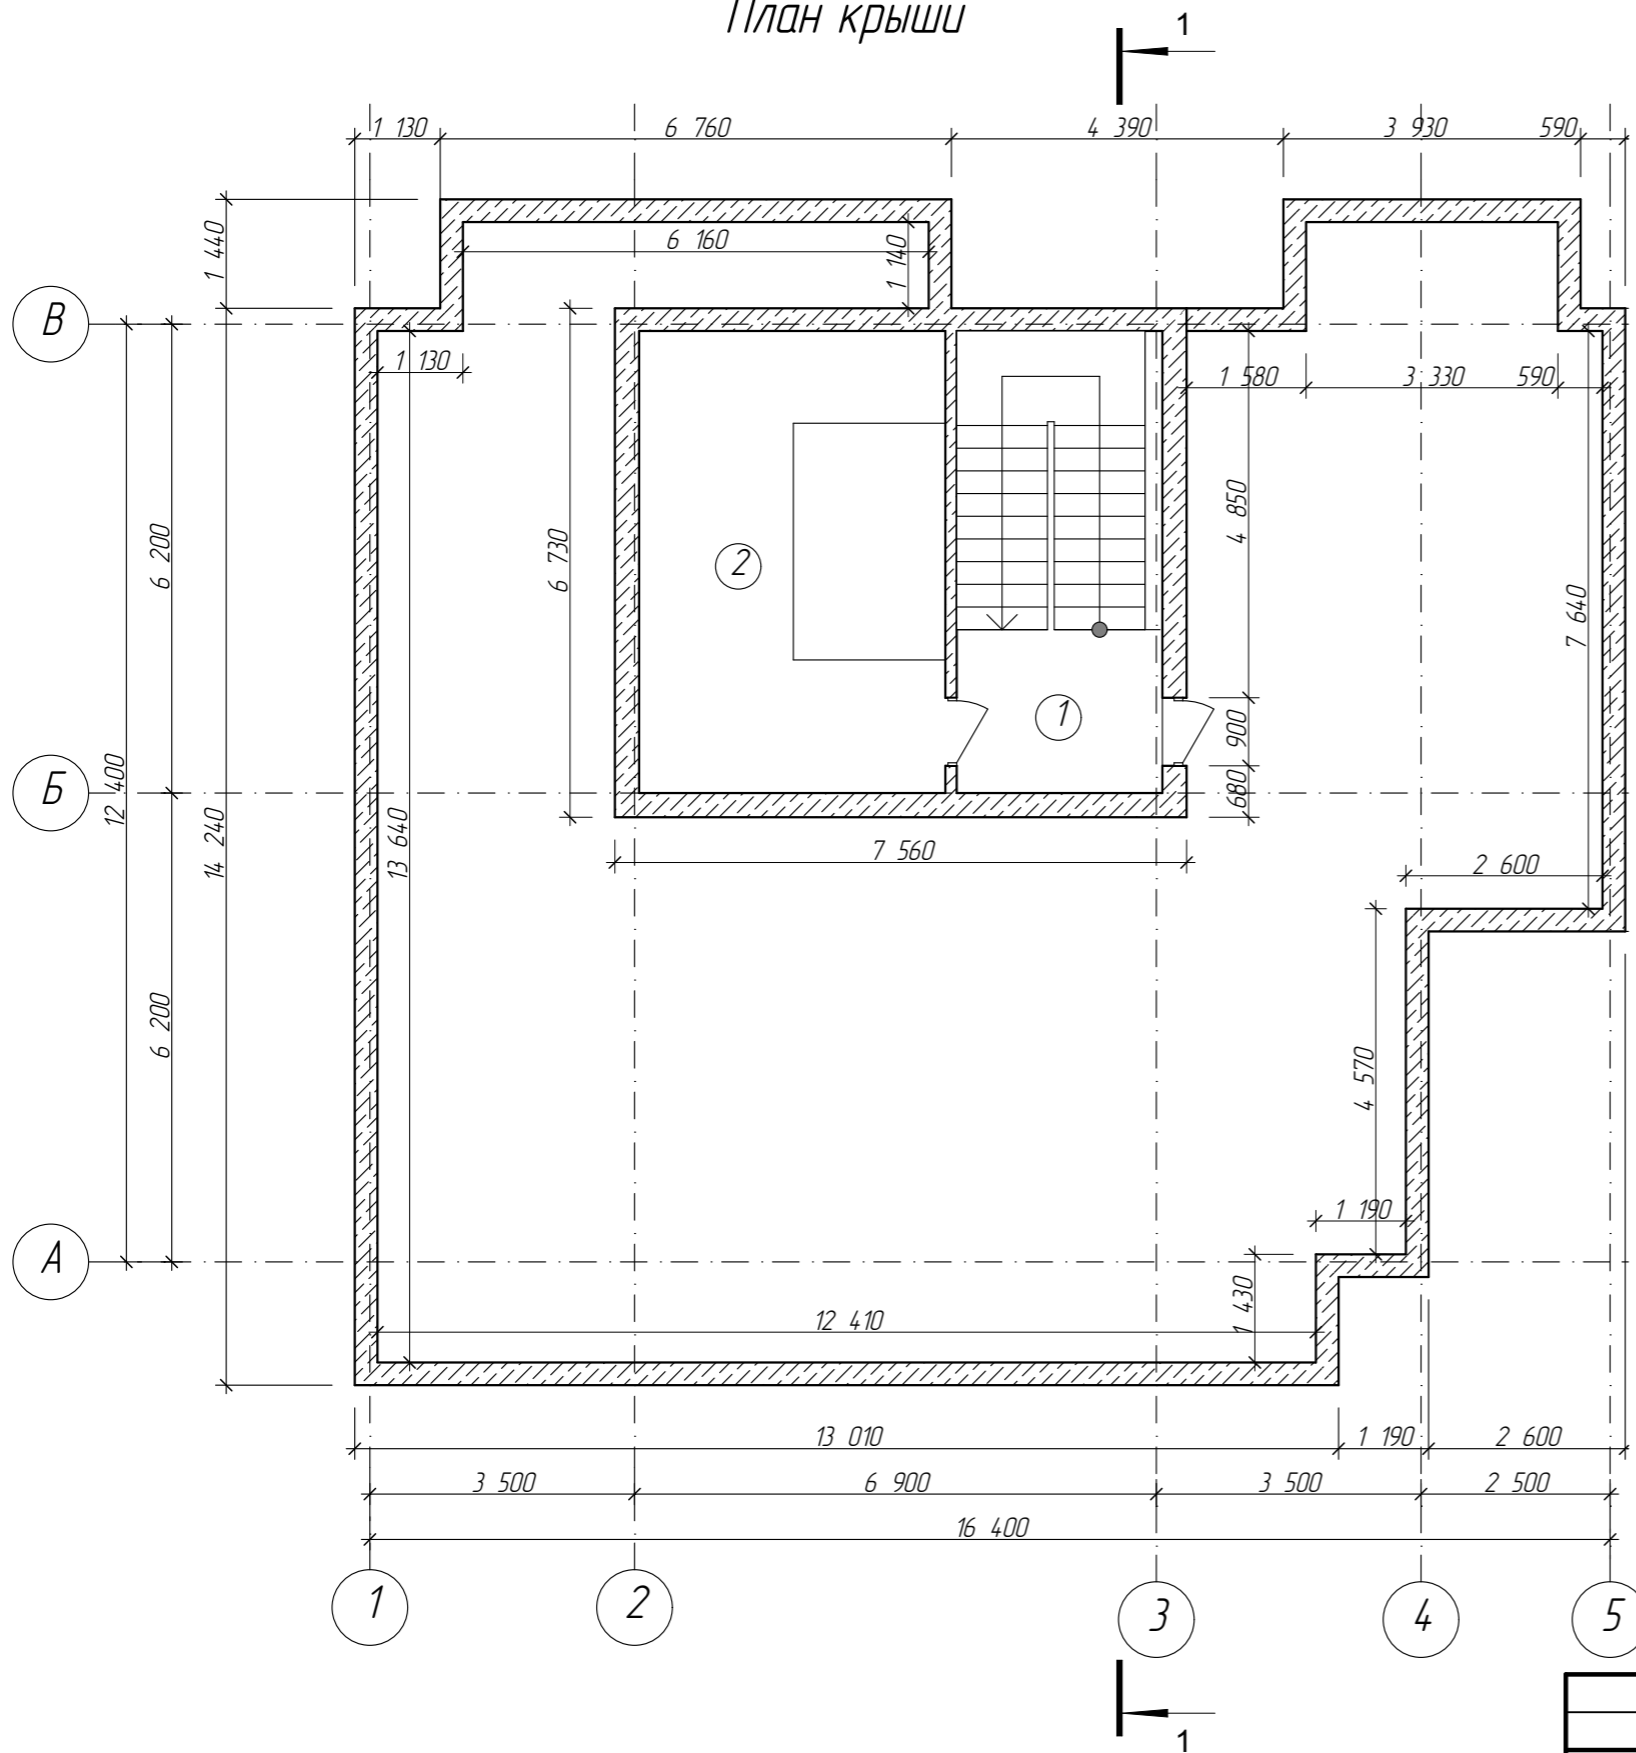


Экспликация помещений

№	Наименование	Площадь	Кат помещен
1	Лестничная клетка	5,9	
2	Помещение	24,7	
Итого		30,6	


						07-20-001-AP		
						Многоквартирный жилой дом со встроенно-пристроенными нежилыми помещениями и объектами социальной инфраструктуры по адресу: Республика Крым, г. Керчь, в микрорайоне №5 жилого района "Марат"		
Изм.	Колуч	Лист	№Док	Подп.	Дата			
Разработал						1 Секция		
Проверил						Стадия	Лист	Листов
ГИП						П	10	15
План крыши, Экспликация помещений						ИП Андреева Л.Н. Симферополь 2020		

Разрез 1-1

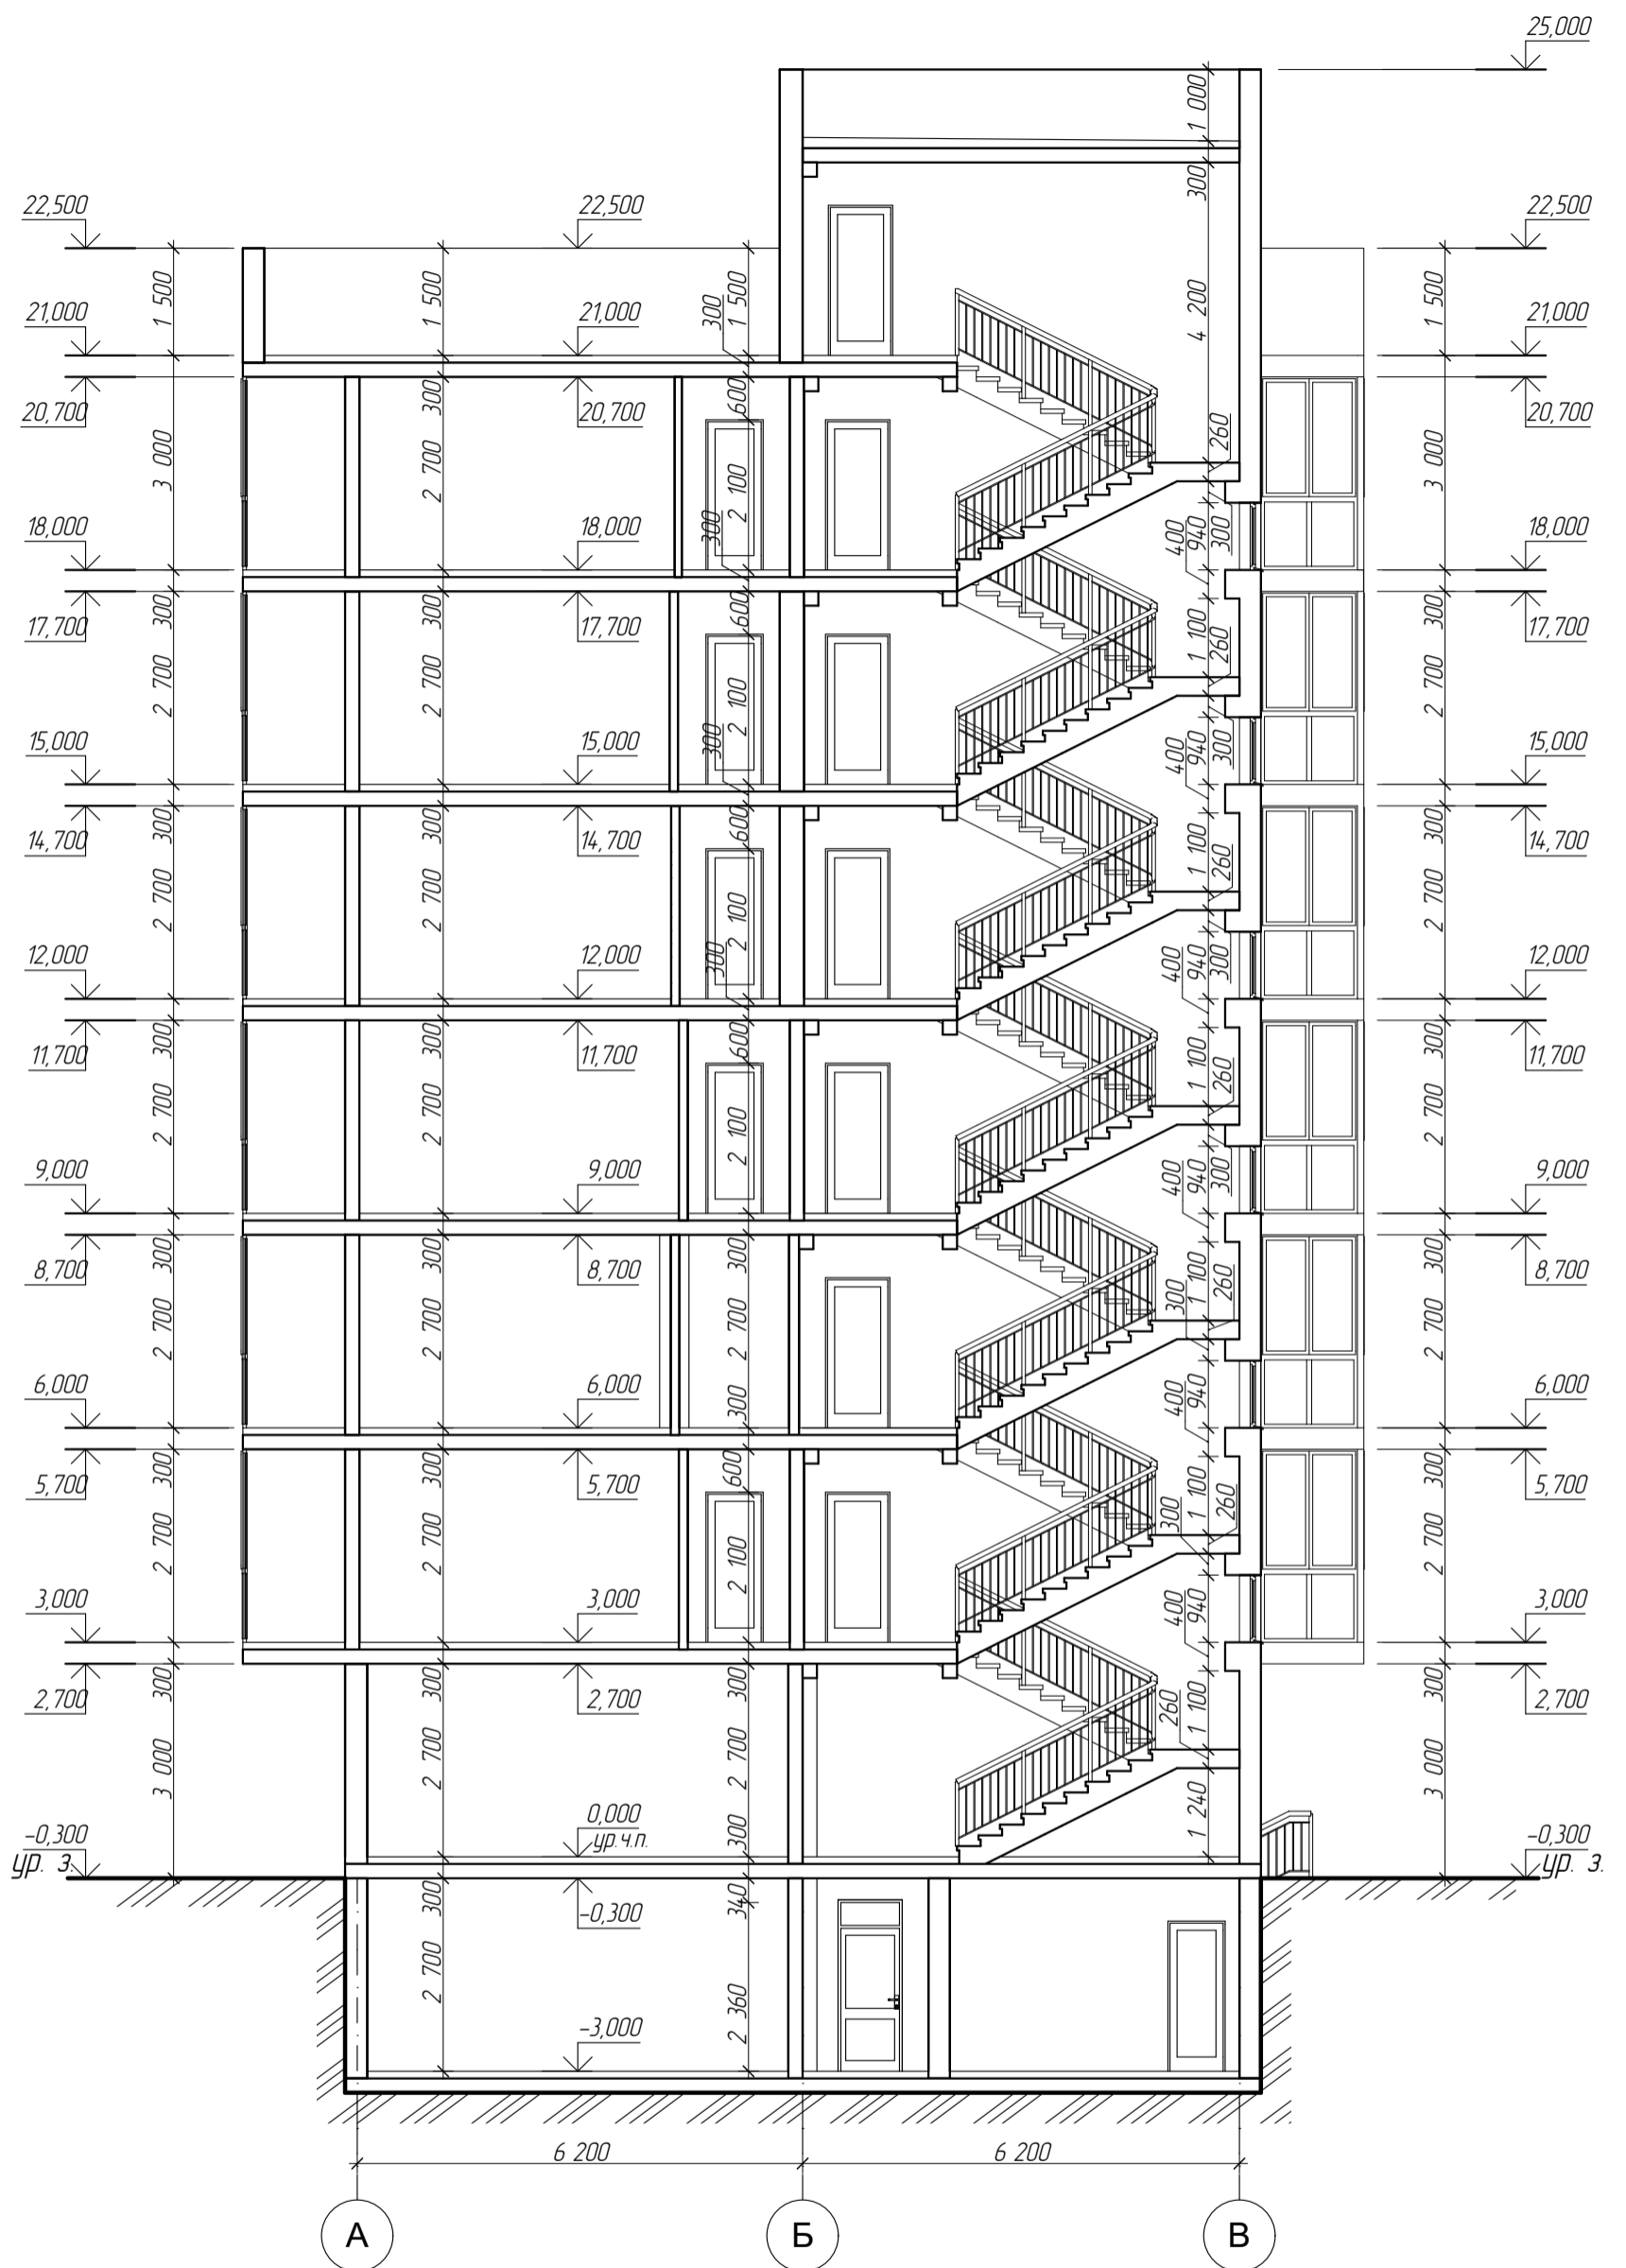


						07-20-001-AP		
						Многоквартирный жилой дом со встроенно-пристроенными нежилыми помещениями и объектами социальной инфраструктуры по адресу: Республика Крым, г. Керчь, в микрорайоне №5 жилого района "Марат"		
Изм.	Колуч.	Лист	№Док.	Подп.	Дата			
						1 Секция		
						Стадия		
						Лист		
						Листов		
						П		
						11		
						15		
						ИП Андреева ЛН		
						Симферополь 2020		
						Разрез 1-1		

Фасад в осях 1-5

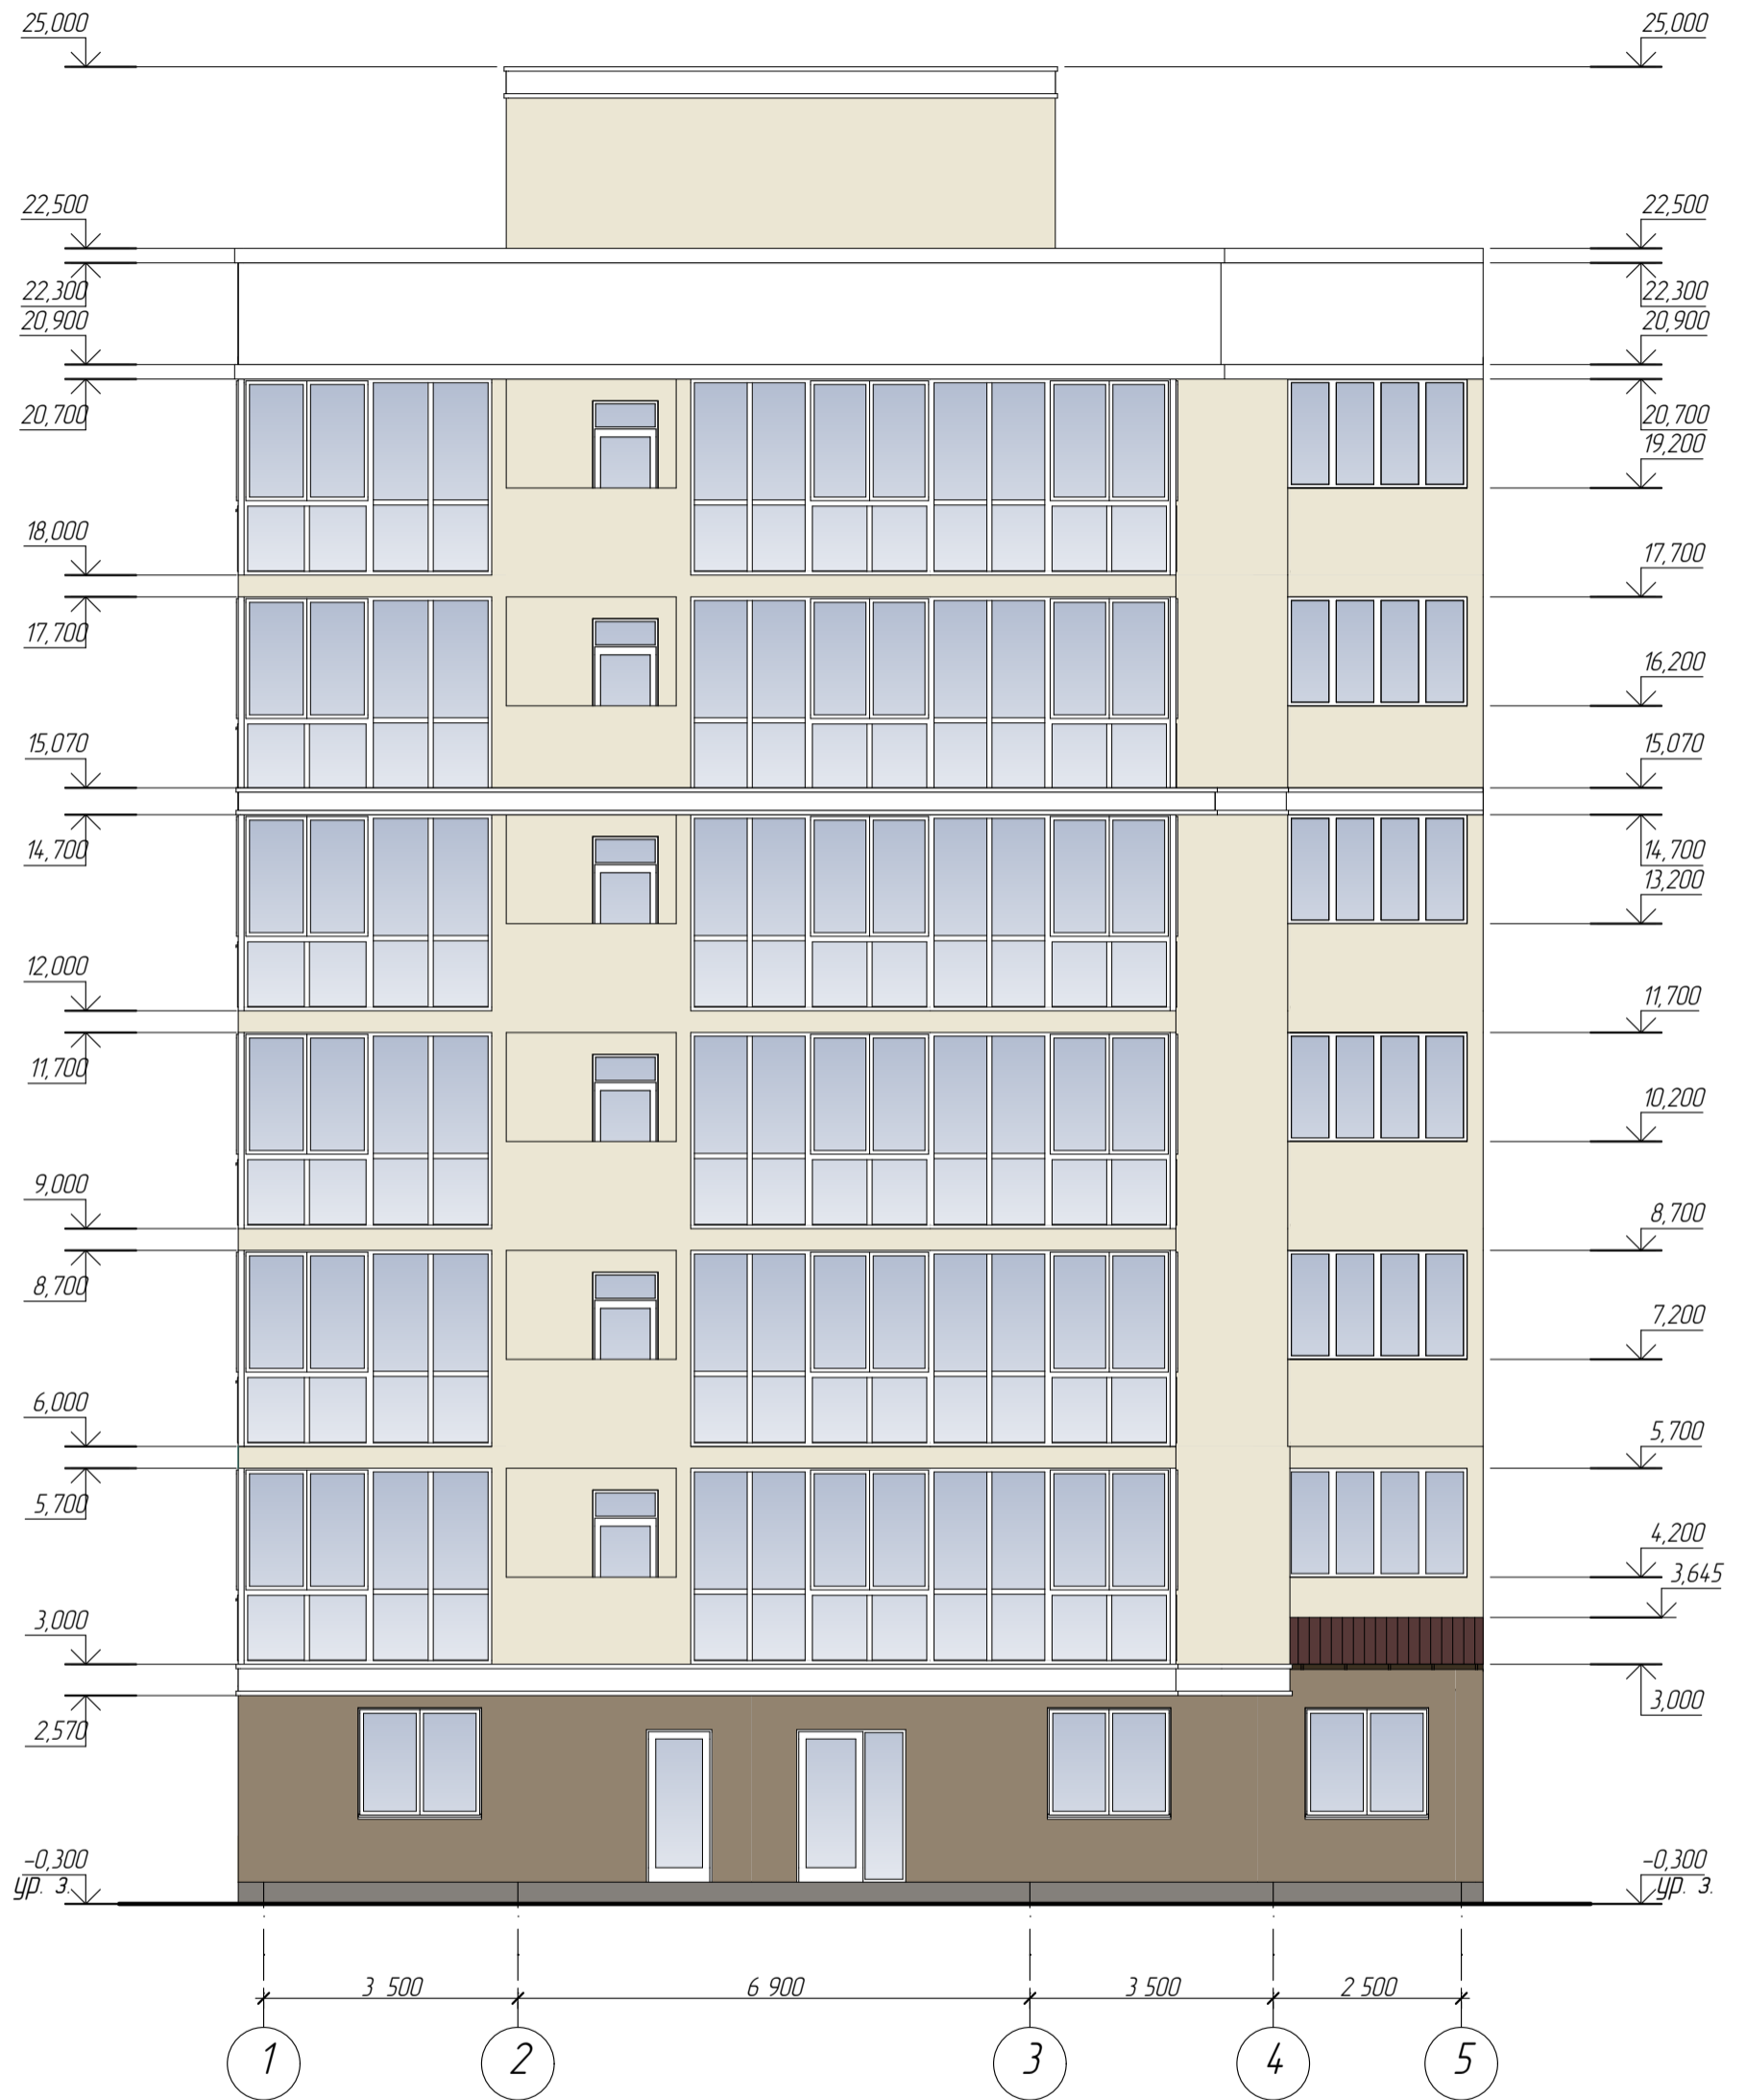


						07-20-001-AP		
						Многоквартирный жилой дом со встроенно-пристроенными нежилыми помещениями и объектами социальной инфраструктуры по адресу: Республика Крым, г. Керчь, в микрорайоне №5 жилого района "Марат"		
Изм.	Колуч	Лист	№Док	Подп.	Дата			
Разработал		Безручко Е.И.				1 Секция		
Проверил		Петрова И.С.						
						П	12	15
ГИП		Андреева Л.Н.				ИП Андреева Л.Н. Симферополь 2020		
						Фасад в осях 1-5		

Фасад в осях 5-1

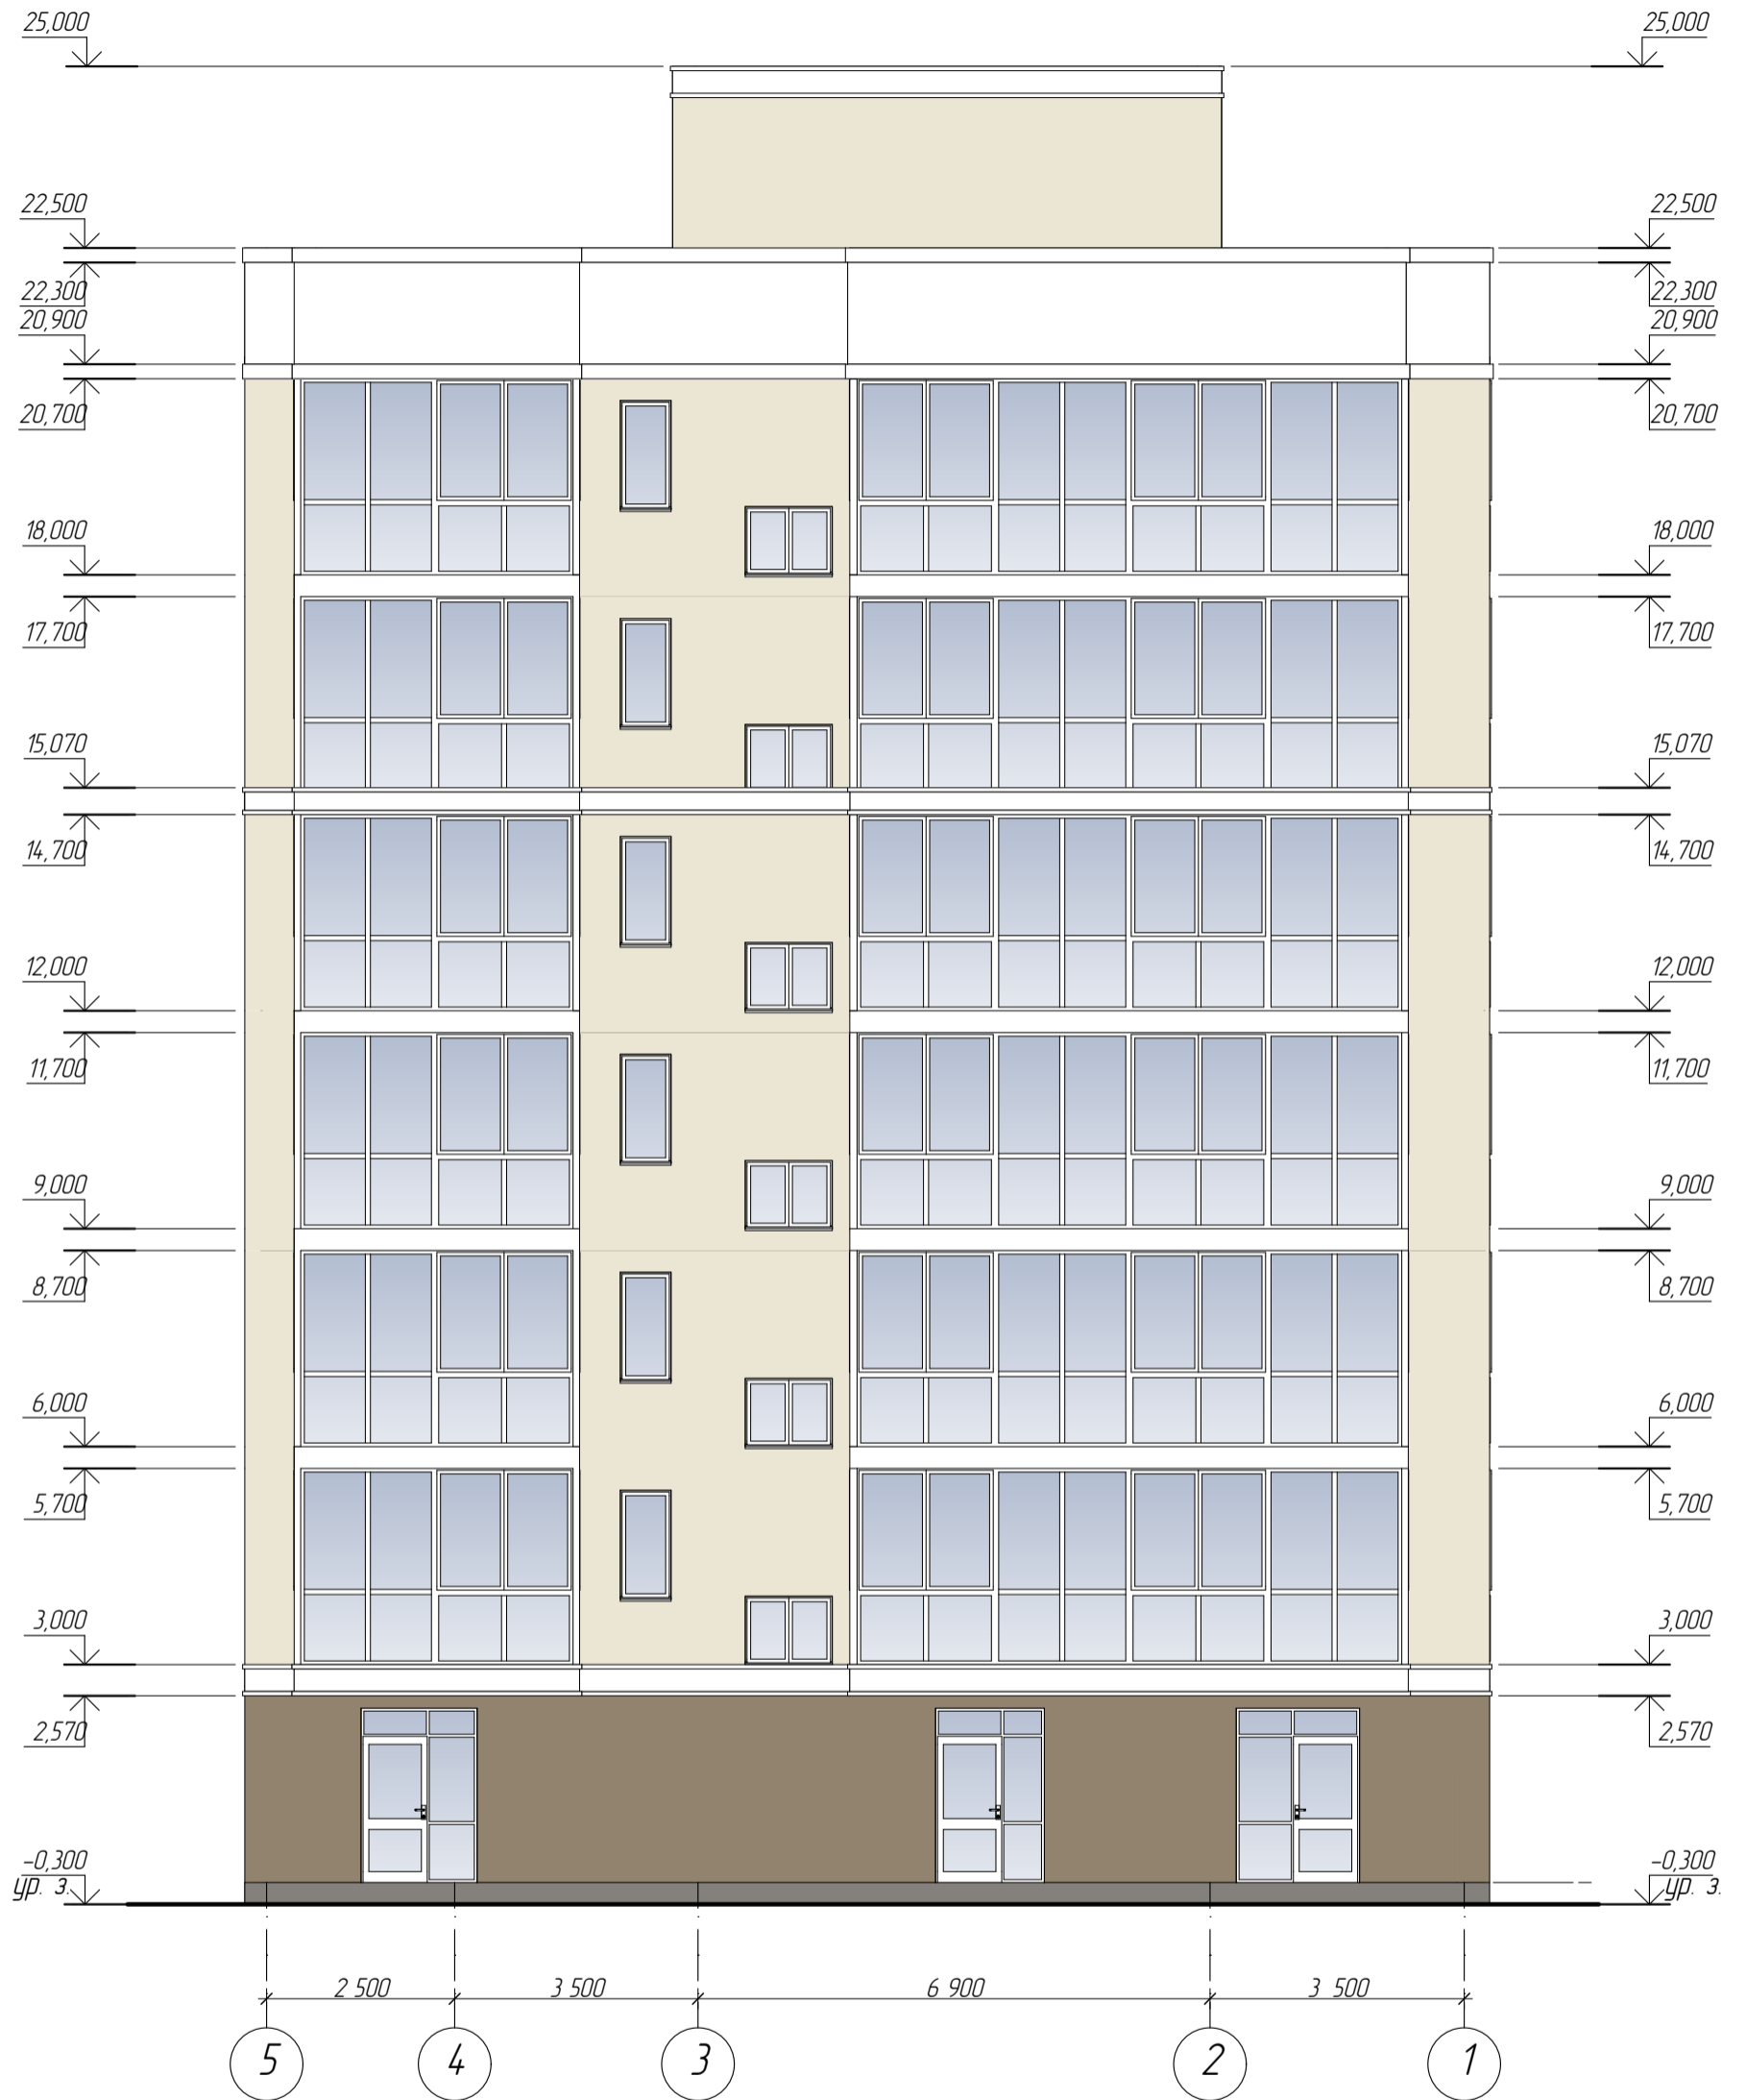

						07-20-001-AP		
						Многоквартирный жилой дом со встроенно-пристроенными нежилыми помещениями и объектами социальной инфраструктуры по адресу: Республика Крым, г.Керчь, в микрорайоне №5 жилого района "Марат"		
Изм.	Колуч.	Лист	№Док.	Подп.	Дата			
Разработал						1 Секция		
Проверил						Стадия	Лист	Листов
ГИП						П	13	15
Фасад в осях 5-1						ИП Андреева Л.Н. Симферополь 2020		

Фасад в осях А-В

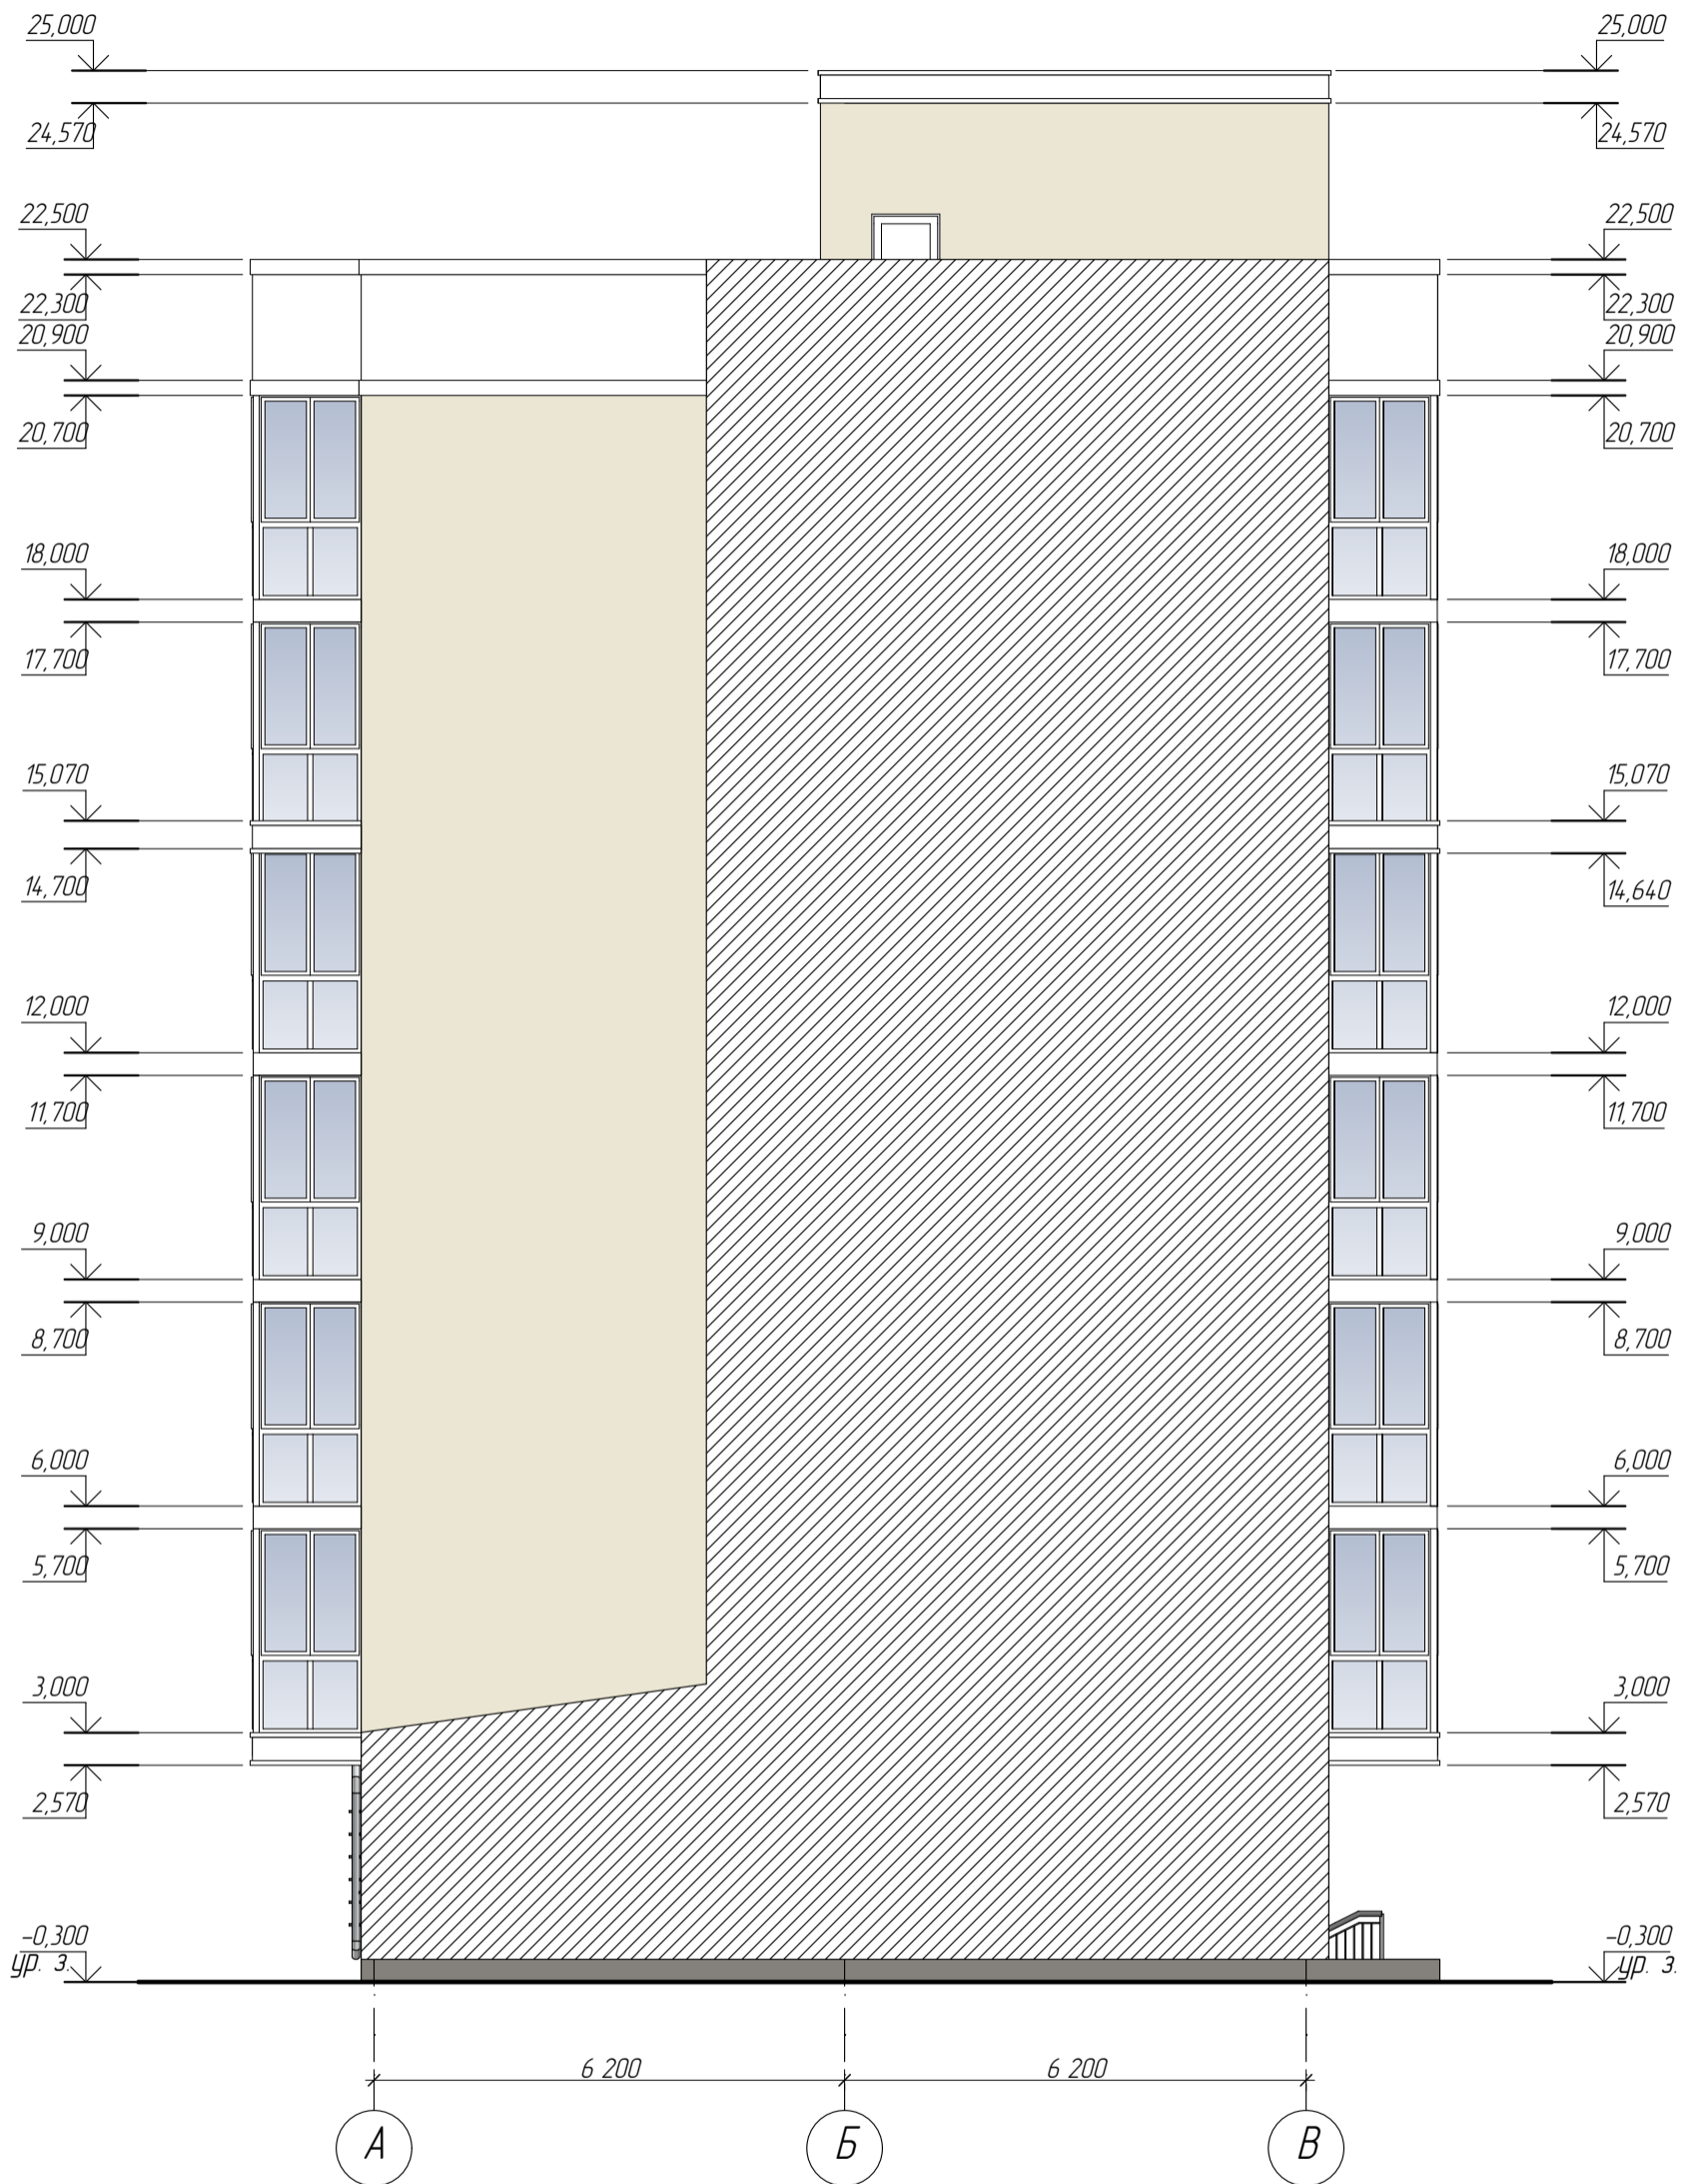


Условные обозначения



Место примыкания соседней секции

						07-20-001-AP		
						Многоквартирный жилой дом со встроенно-пристроенными нежилыми помещениями и объектами социальной инфраструктуры по адресу: Республика Крым, г. Керчь, в микрорайоне №5 жилого района "Марат"		
Изм	Колуч	Лист	№Док	Подп.	Дата			
						1 Секция		
						Фасад в осях А-В		
						Стадия	Лист	Листов
						П	14	15
						ИП Андреева Л.Н. Симферополь 2020		
Разработал		Безручко Е.И.						
Проверил		Петрова И.С.						
ГИП		Андреева Л.Н.						

Фасад в осях В-А

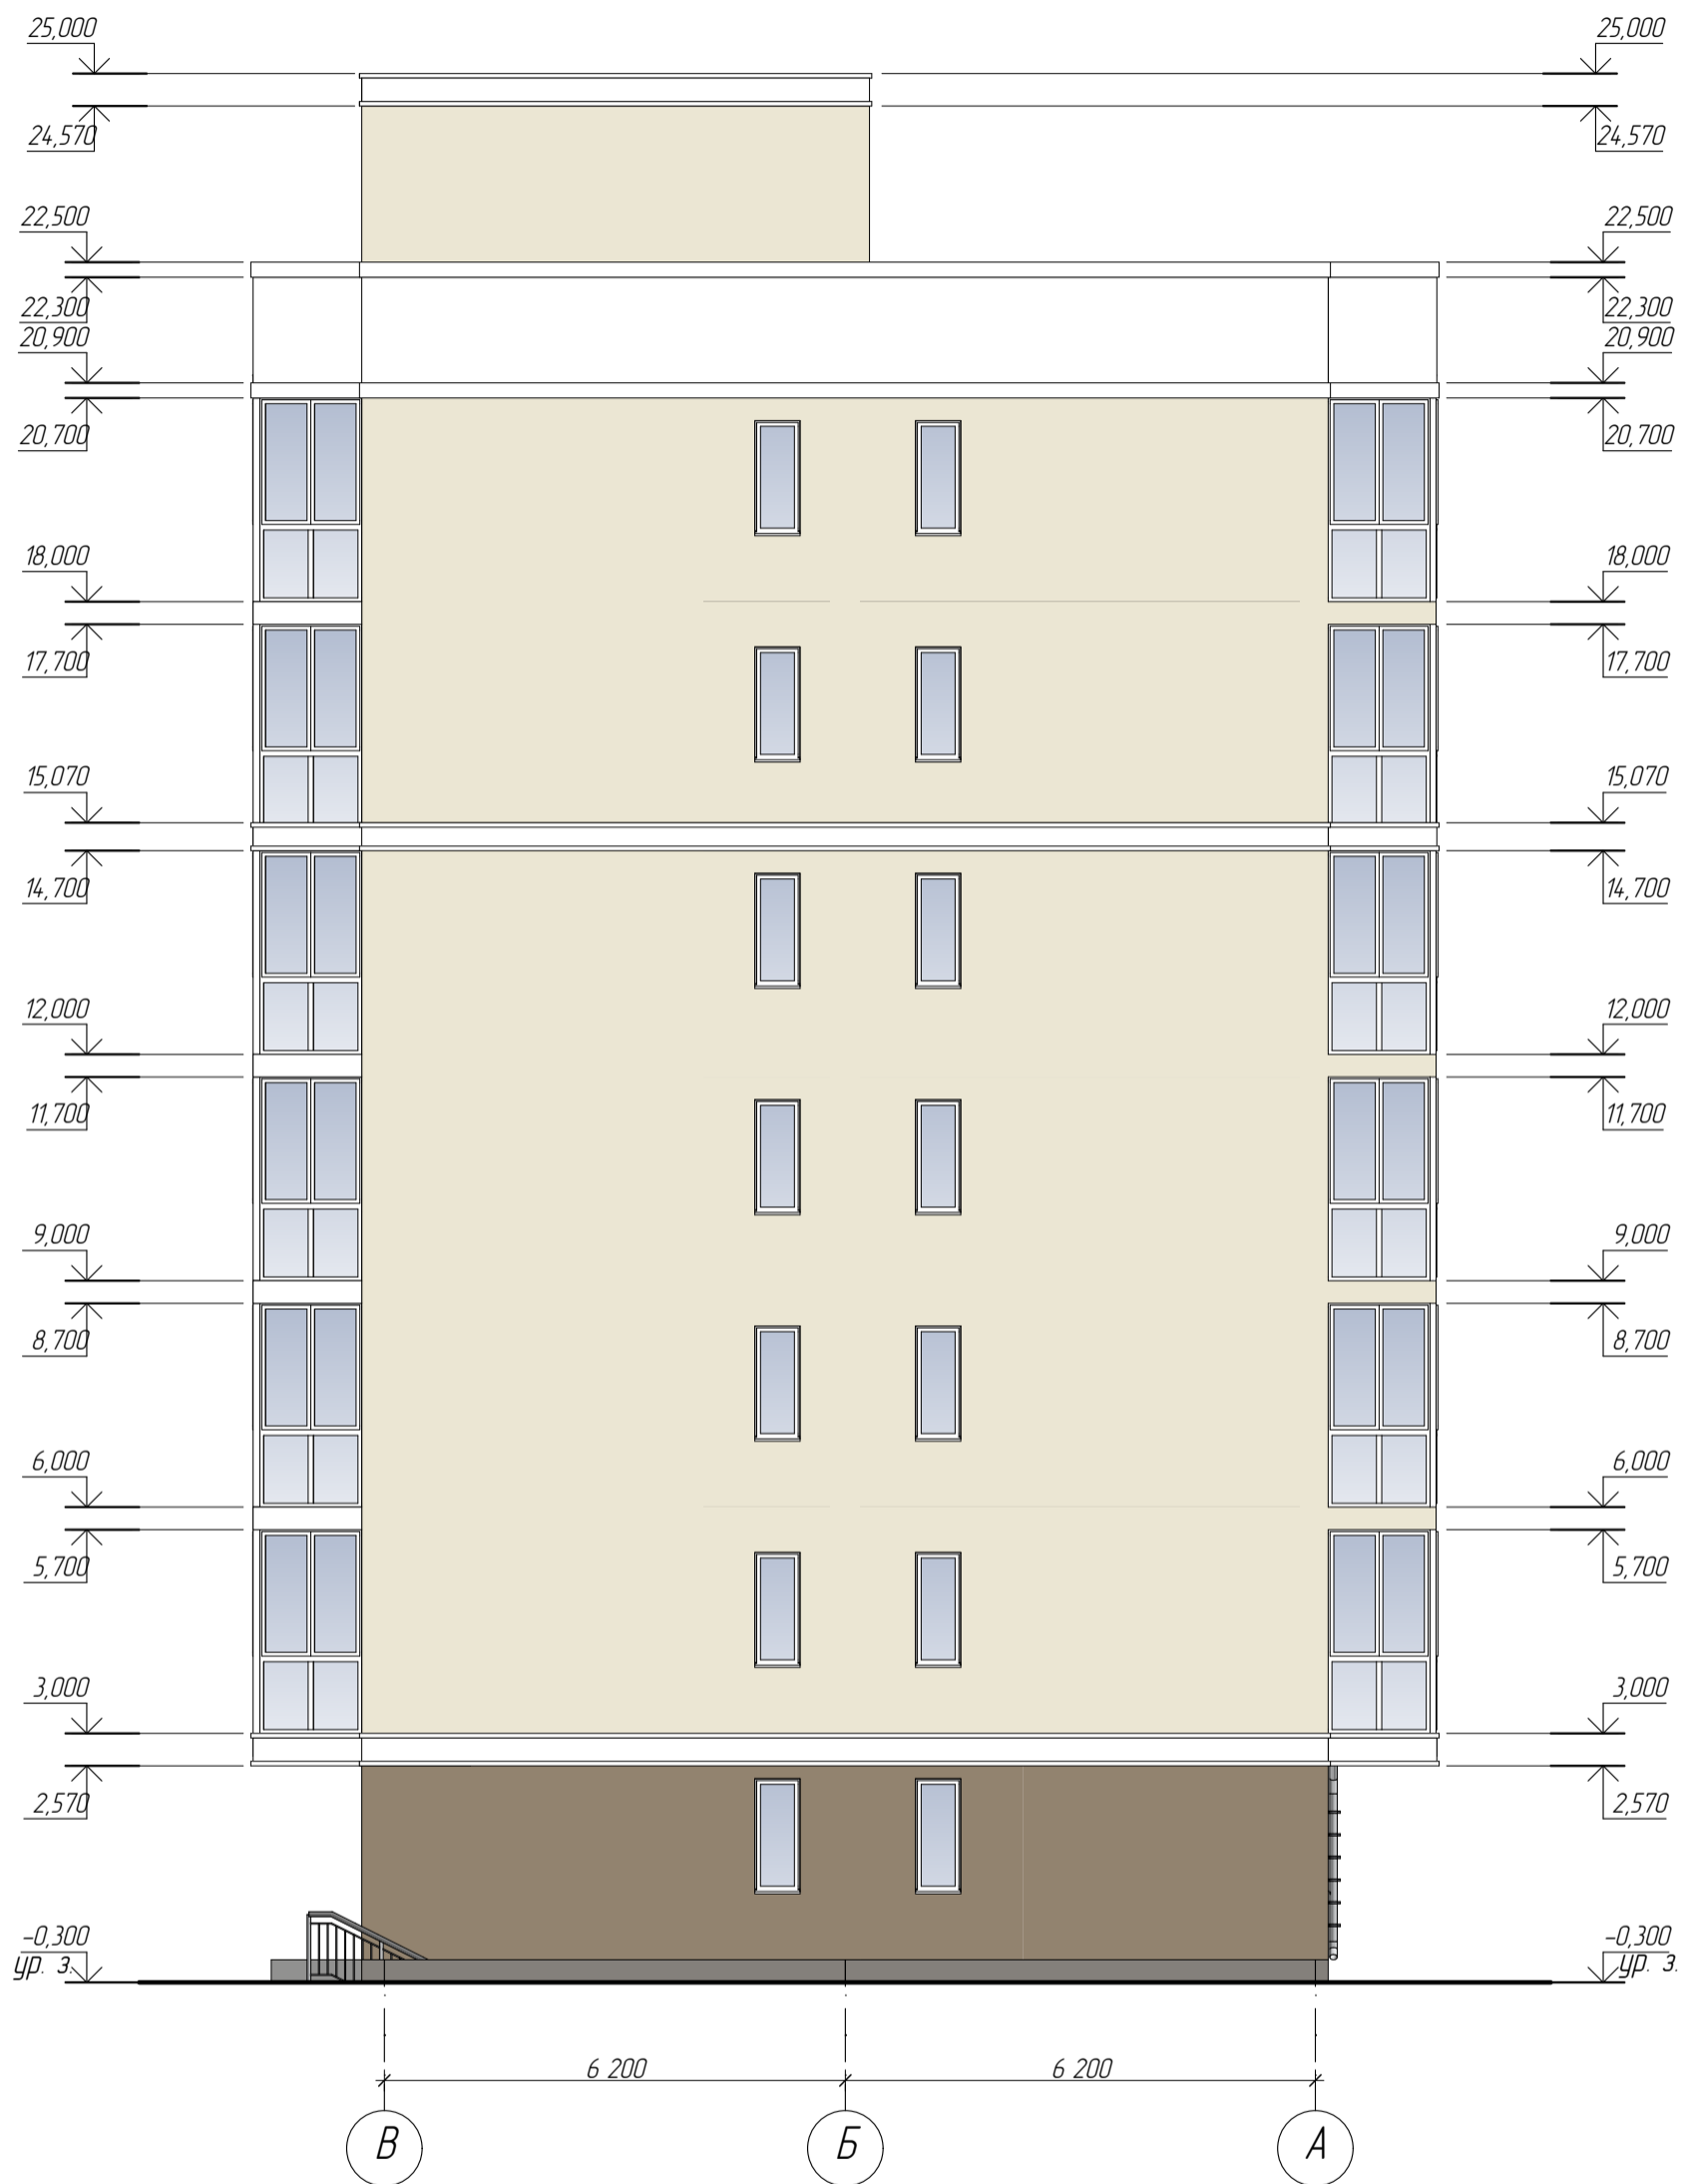

						07-20-001-AP		
						Многоквартирный жилой дом со встроенно-пристроенными нежилыми помещениями и объектами социальной инфраструктуры по адресу: Республика Крым, г.Керчь, в микрорайоне №5 жилого района "Марат"		
Изм	Колуч	Лист	№Док	Подп.	Дата			
						1 Секция		
Разработал		Безручко Е.И.				П	15	15
Проверил		Петрова И.С.						
ГИП		Андреева Л.Н.				ИП Андреева Л.Н. Симферополь 2020		
						Фасад в осях В-А		